



COMUNE DI SENNARIOLO

PROVINCIA DI ORISTANO

INTERVENTO DI ACQUISTO ARREDI CUCINA EX SCUOLA ELEMENTARE - B&B VIA REGINA ELENA E BIBLIOTECA COMUNALE VIA REGINA ELENA

CIG:
Z9F2AABC09

Elaborato/Tavola :
Elaborato 07

PROVINCIA
DI ORISTANO

Prot. n. _____
del _____

Data:
16/12/2019

Aggiornamento:

Scala:

PROGETTO DEFINITIVO-ESECUTIVO

ELABORATI GRAFICI RILIEVO E PROGETTO

Il Responsabile del Procedimento:
Ing. Paolo Sinis

Progettista:
Arch. Simona Corpino



SOMMARIO

TAV. 01	Inquadramento
TAV. 02_A	Rilievo Cucina e Biblioteca
TAV. 02_B	Rilievo Bed & Breakfast_Piano Terra
TAV. 02_C	Rilievo Bed & Breakfast_Piano Primo
TAV. 03_A	Progetto Bed & Breakfast_Piano Terra
TAV. 03_A_1	Progetto Bed & Breakfast_Piano Terra Arredo Cucina comune
TAV. 03_A_2	Progetto Bed & Breakfast_Piano Terra Arredo Sala comune
TAV. 03_B	Progetto Bed & Breakfast_Camere
TAV. 03_B_1	Progetto Bed & Breakfast Arredo Camere
TAV. 04_A	Progetto Biblioteca
TAV. 04_A_1	Progetto Biblioteca _Arredo
TAV. 04_A_2	Progetto Biblioteca _Arredo
TAV. 05	Progetto Cucina
TAV. 06	Sala Comune_Arredo

STRALCIO ORTOFOTO - COMUNE DI SENNARIOLO (OR)




BED AND BREAKFAST_Via Regina Elena

BIBLIOTECA COMUNALE_Via Regina Elena

EX SCUOLA ELEMENTARE_Via Roma


PIANTA STATO ATTUALE / RILIEVO
EX SCUOLA ELEMENTARE _ Via Roma

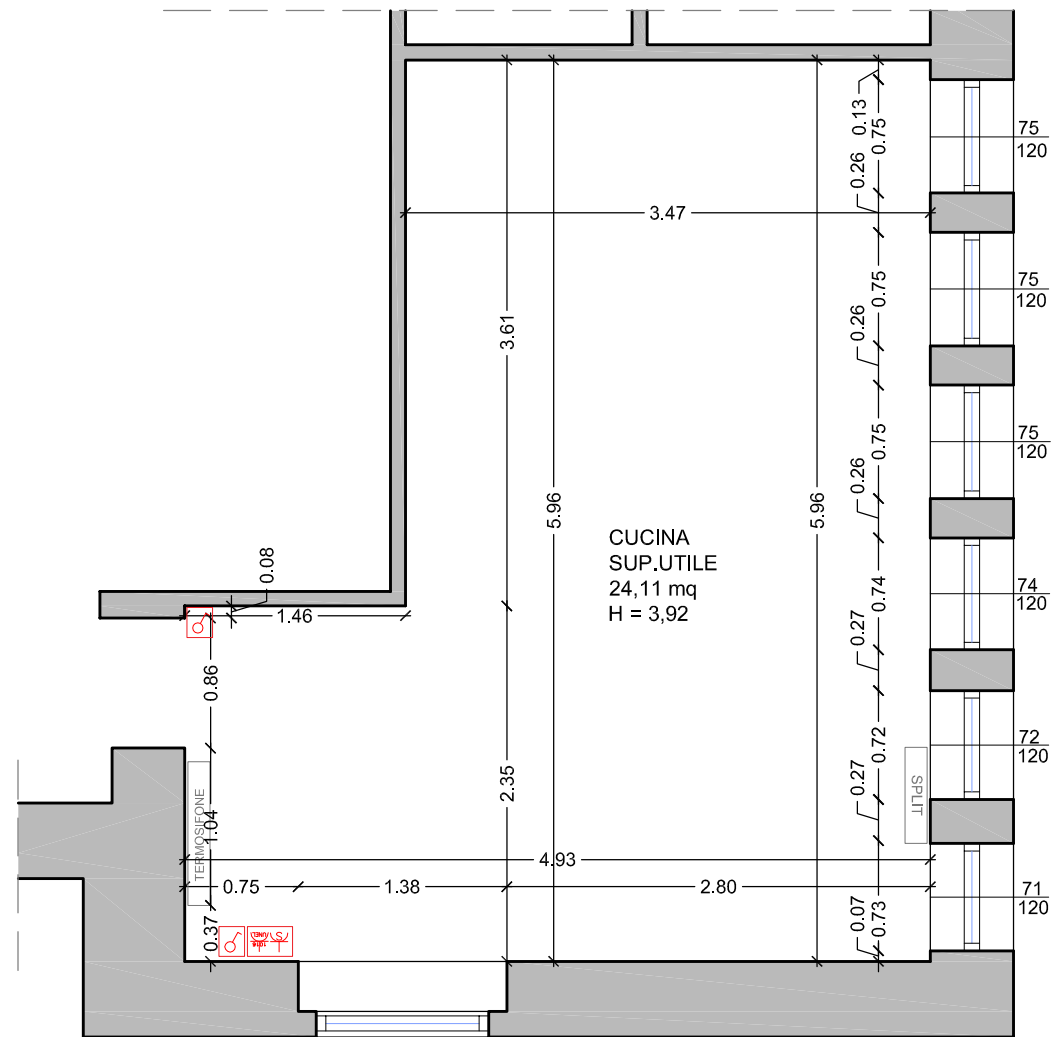

RILIEVO FOTOGRAFICO

**SALA LETTURA****SALA OPERATORE**





PIANTA STATO ATTUALE / RILIEVO
BIBLIOTECA_ Via Regina Elena

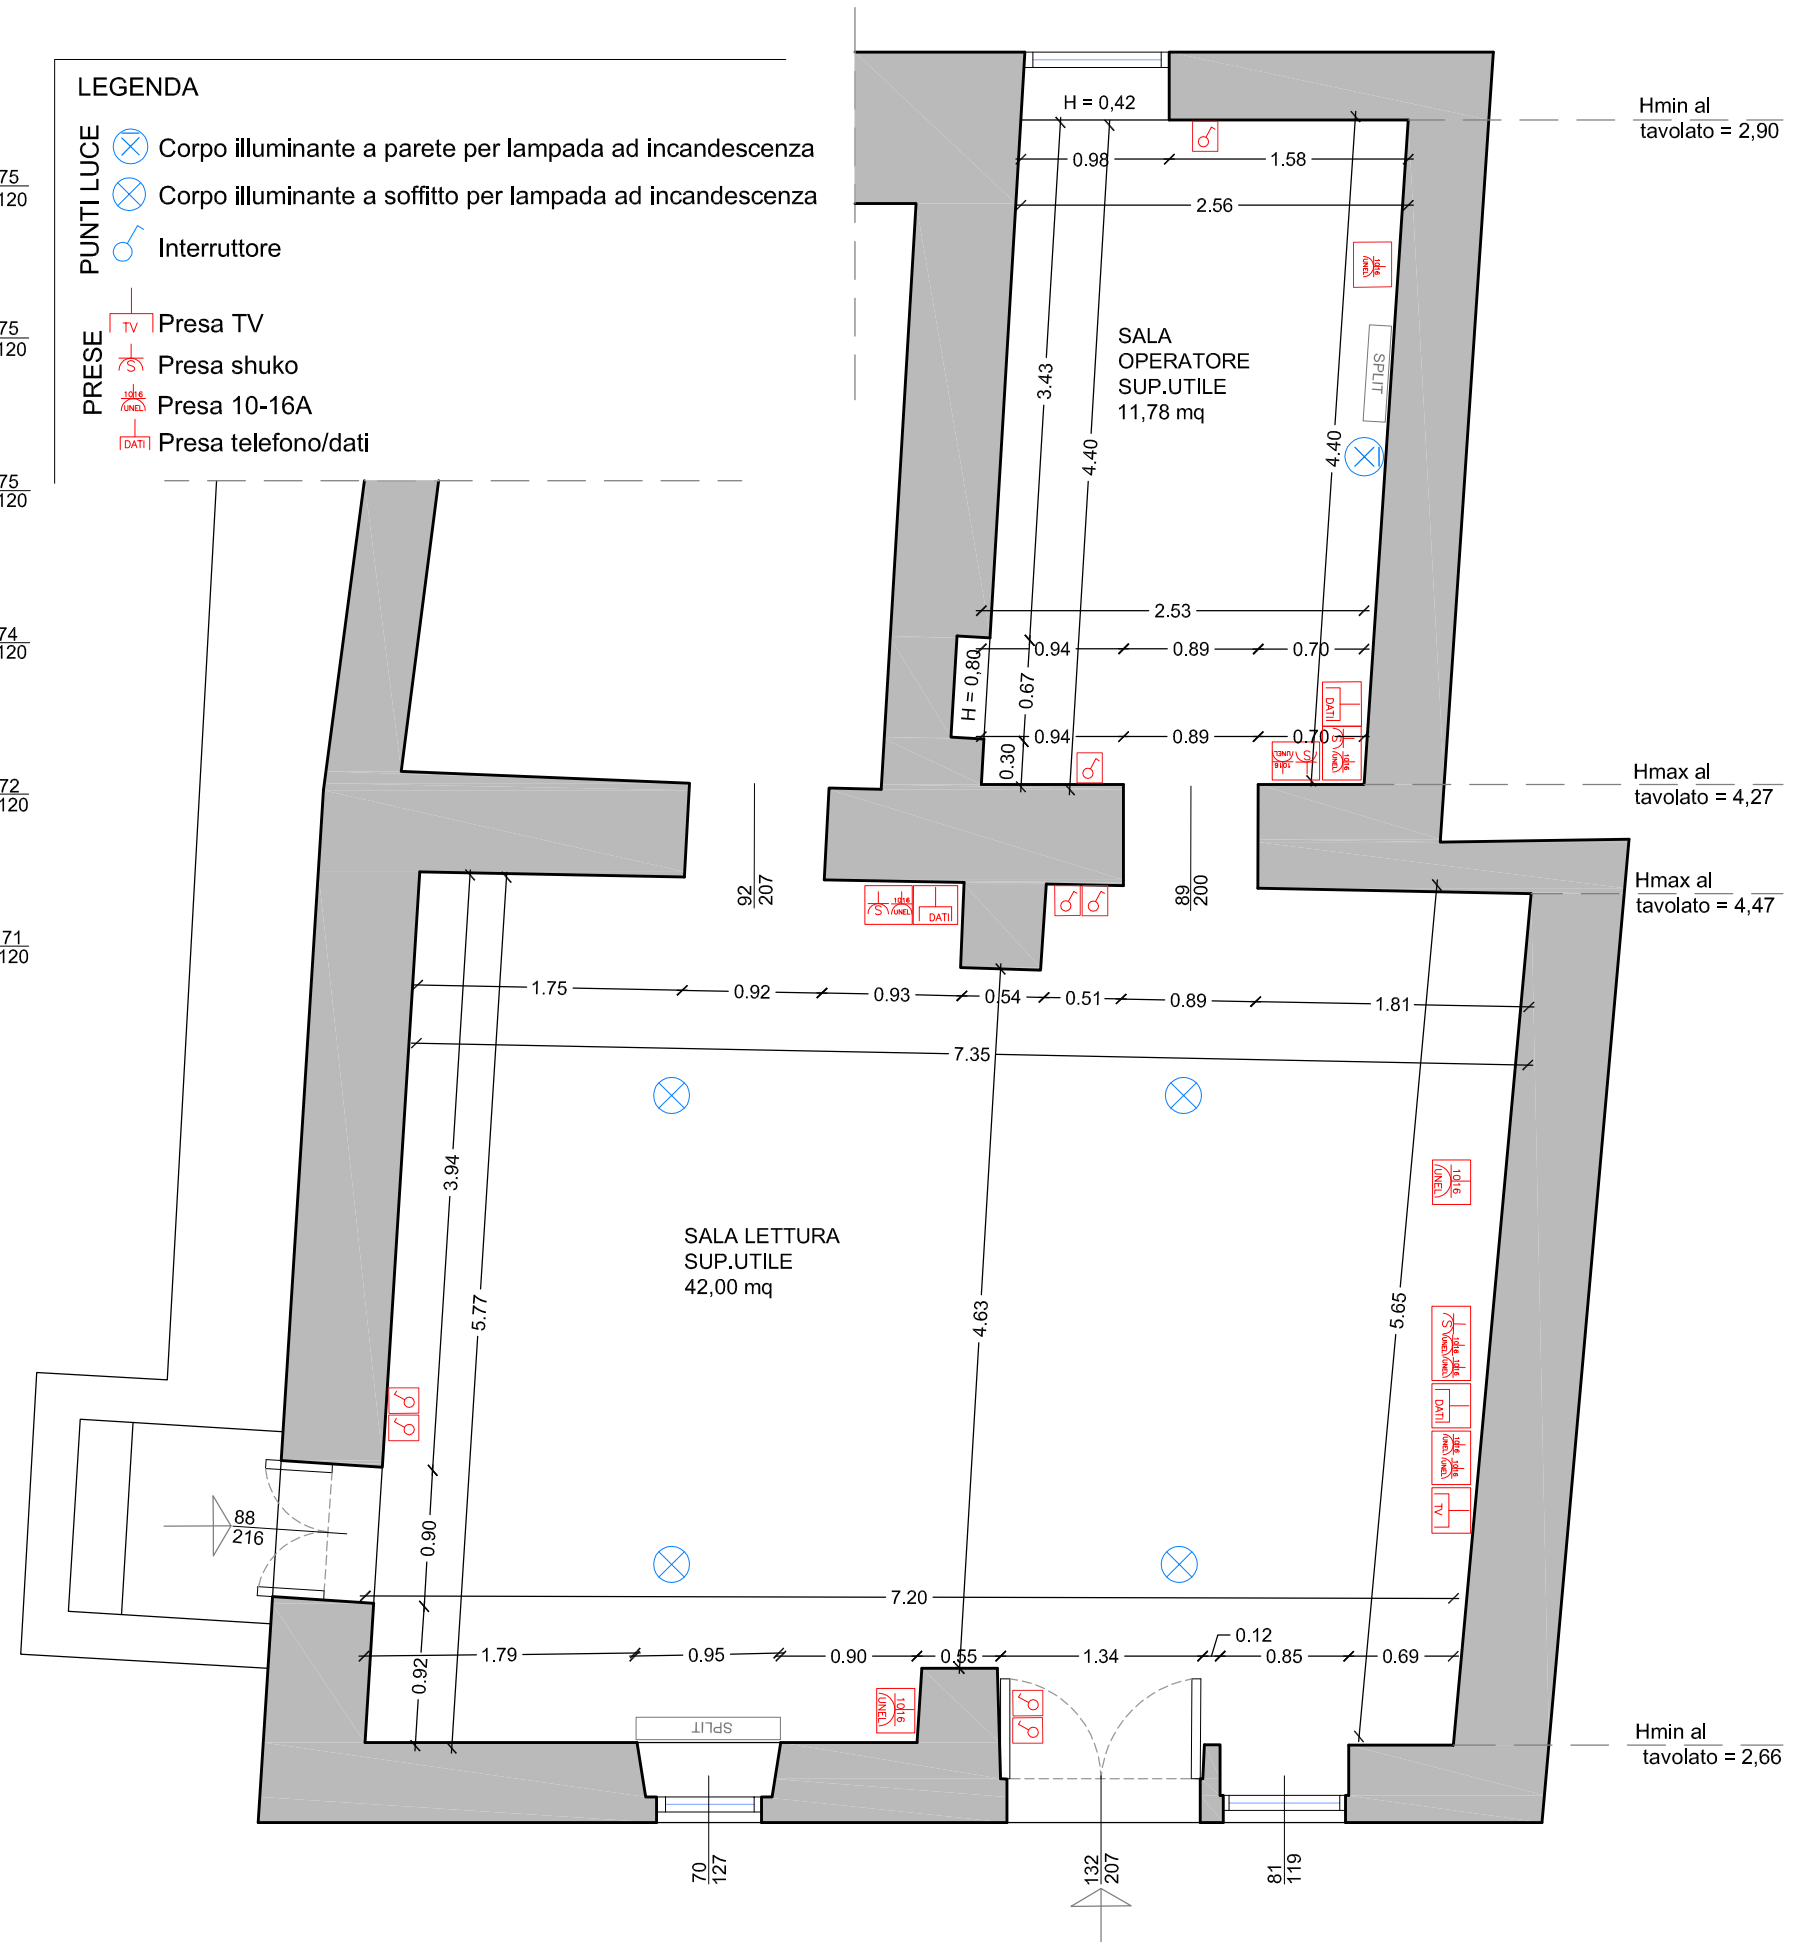

PIANTA STATO ATTUALE / RILIEVO
BED AND BREAKFAST_PIANO TERRA_Via Regina Elena




PROSPETTI INTERNI CUCINA COMUNE SCALA 1:50

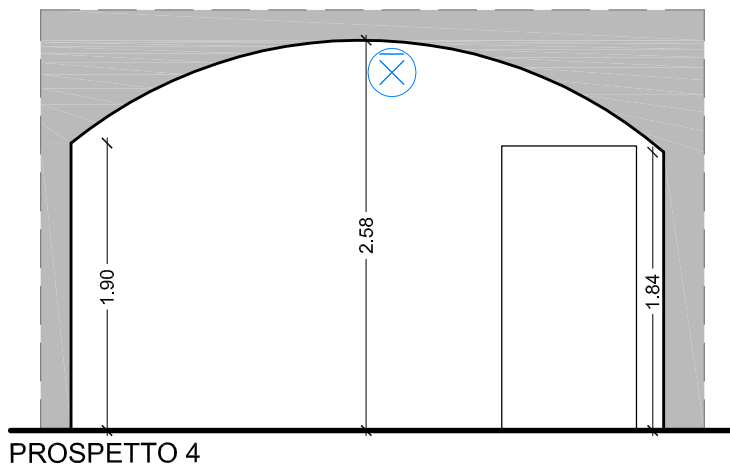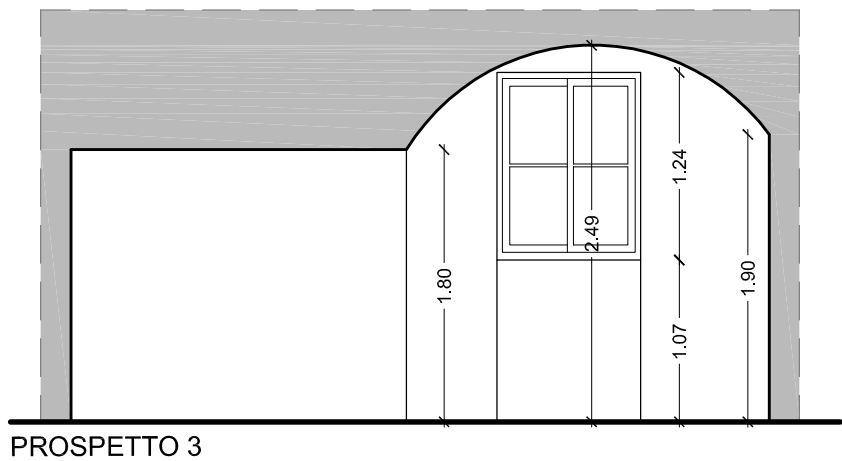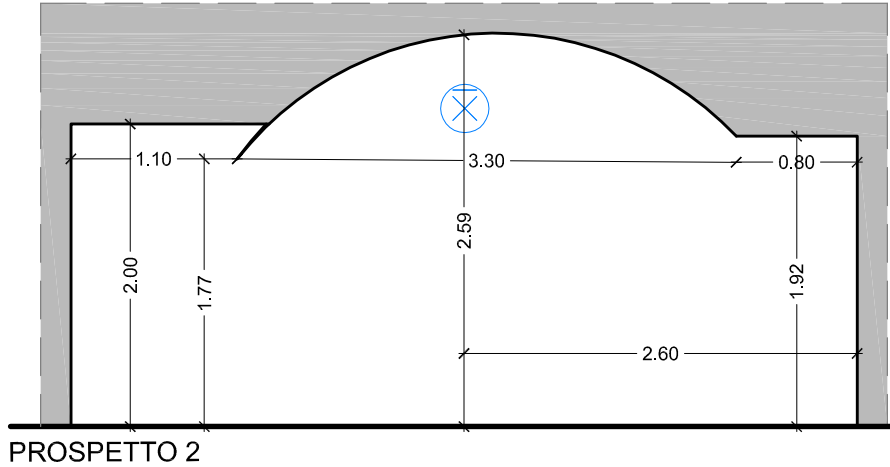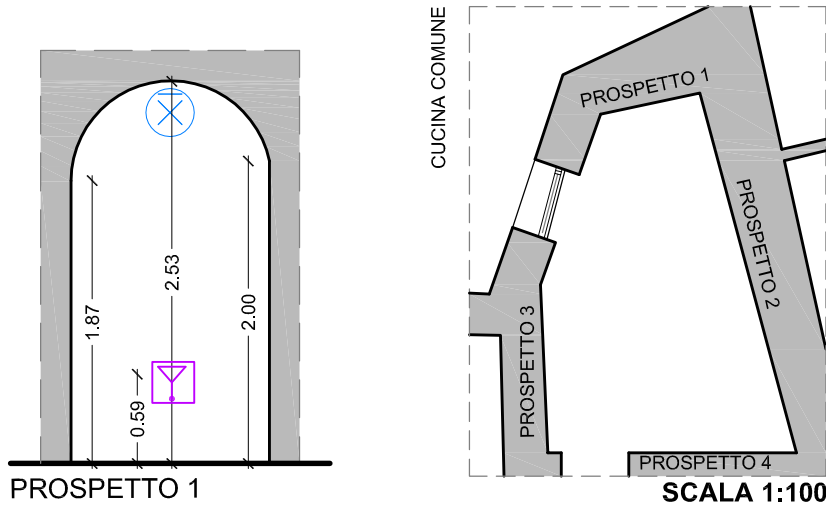

TAV_02_B : RILIEVO BED AND BREAKFAST_PIANO TERRA_SCALA 1:50

PIANTA STATO ATTUALE / RILIEVO
BED AND BREAKFAST_PIANO PRIMO_Via Regina Elena

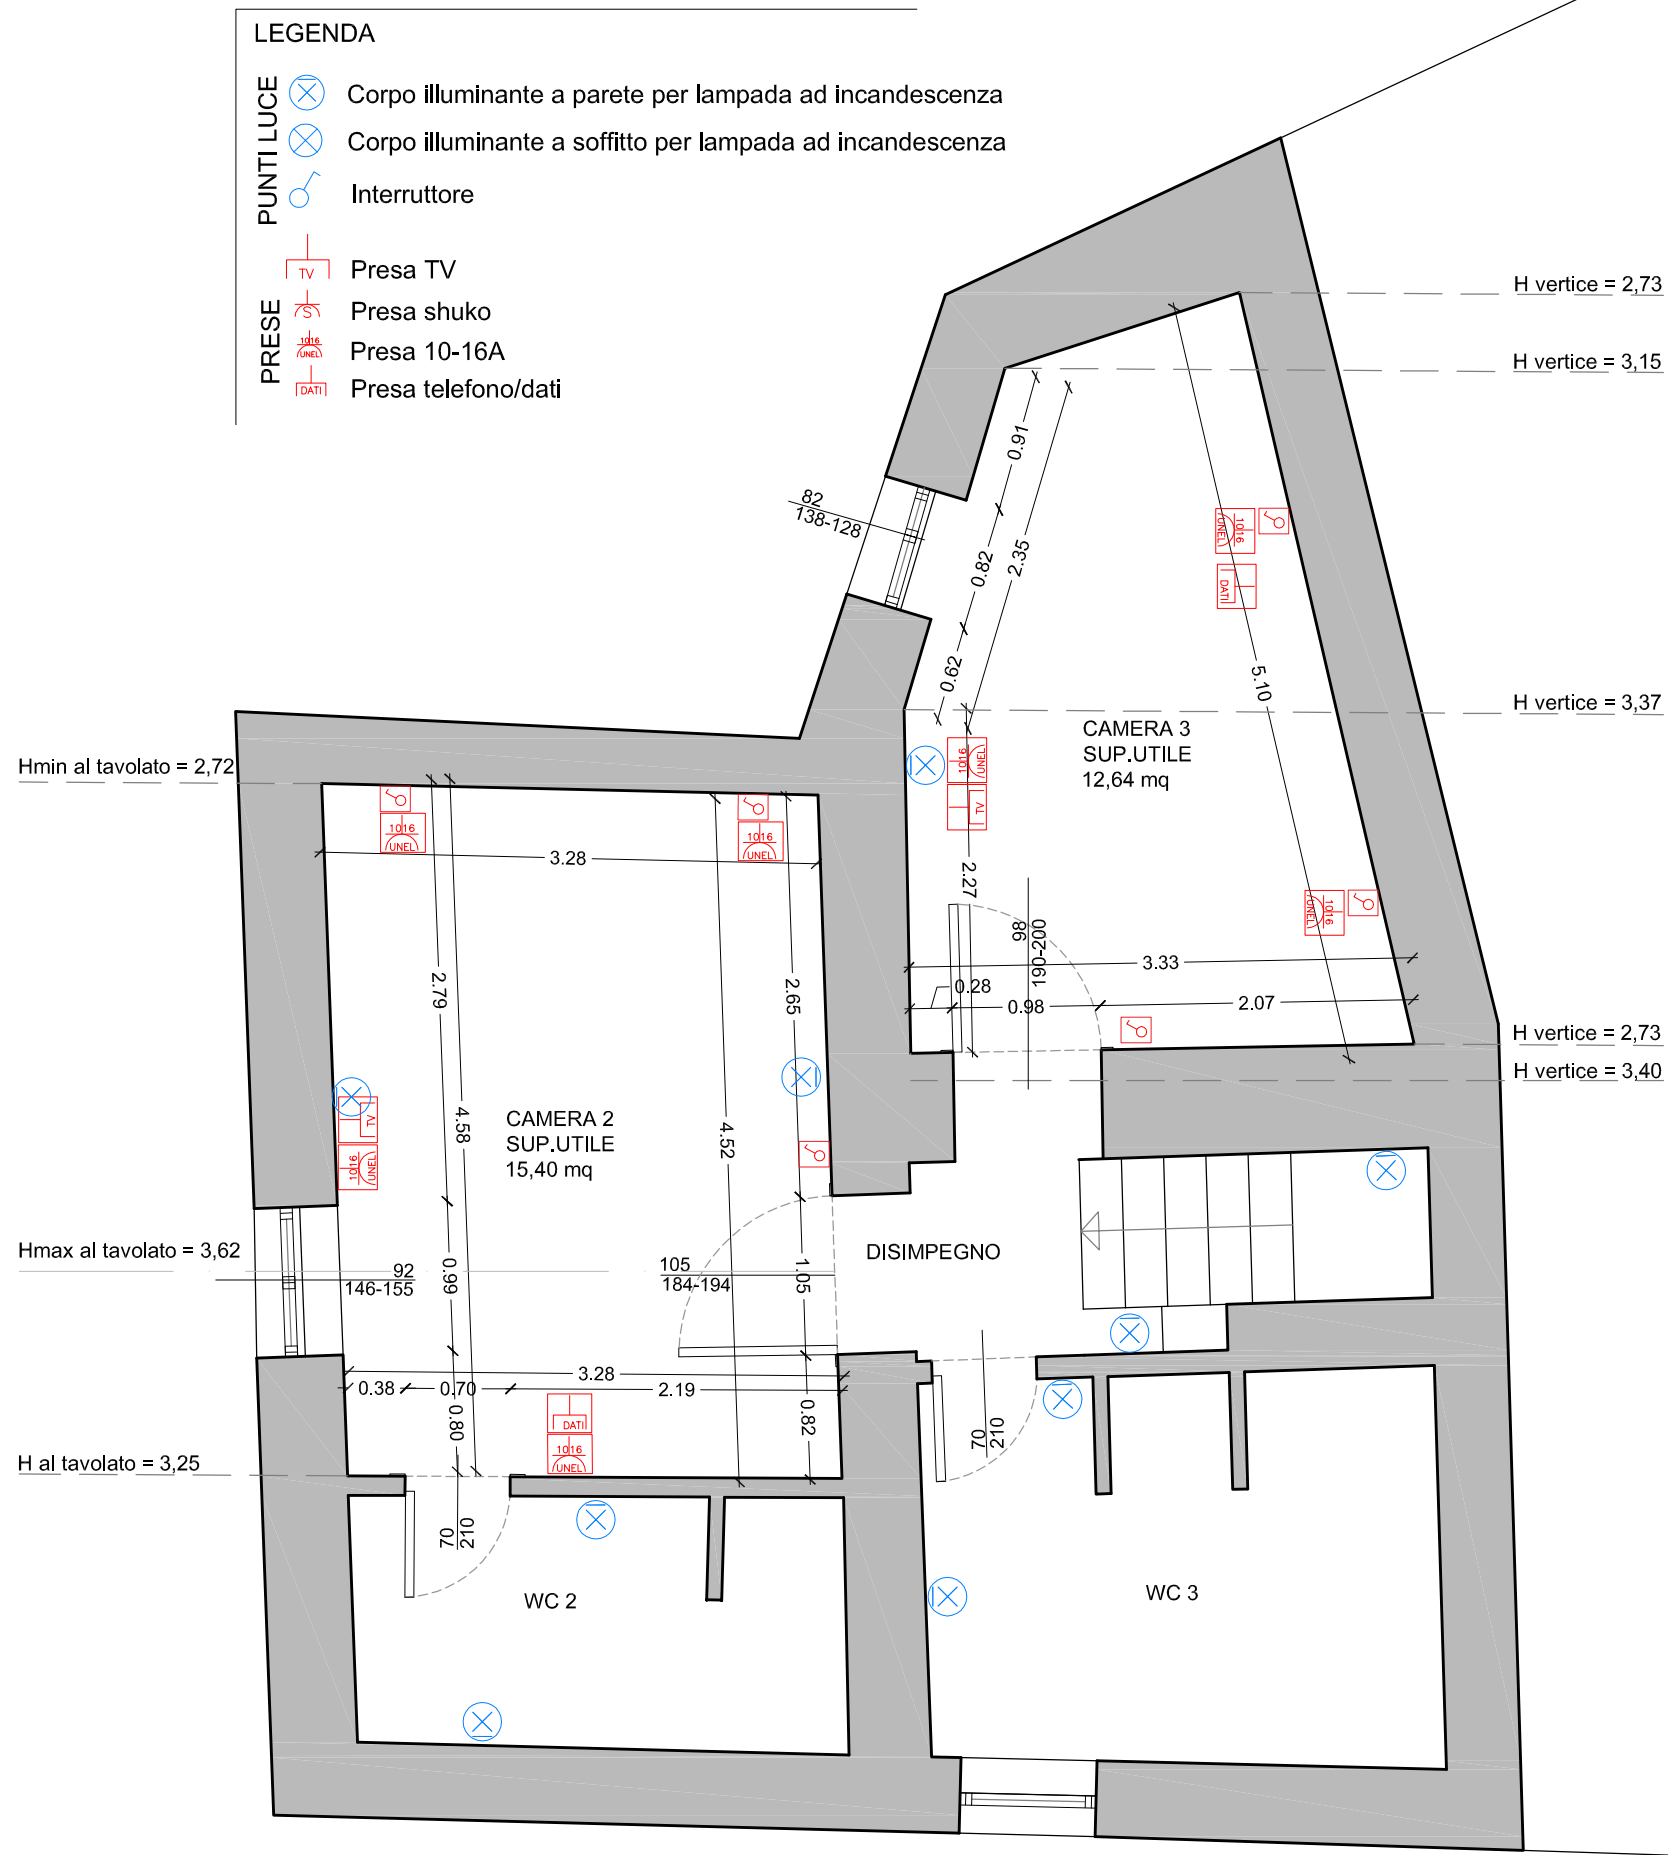

RILIEVO FOTOGRAFICO



SAI A COMINE



CUCINA COMUNE



CAMERA 1




CAMERA 2






CAMERA 3


TAV_02_C : RILIEVO BED AND BREAKFAST_ PIANO PRIMO_ SCALA 1:50

PIANTA ARREDATA DI PROGETTO
BED AND BREAKFAST_PIANO TERRA_Via Regina Elena

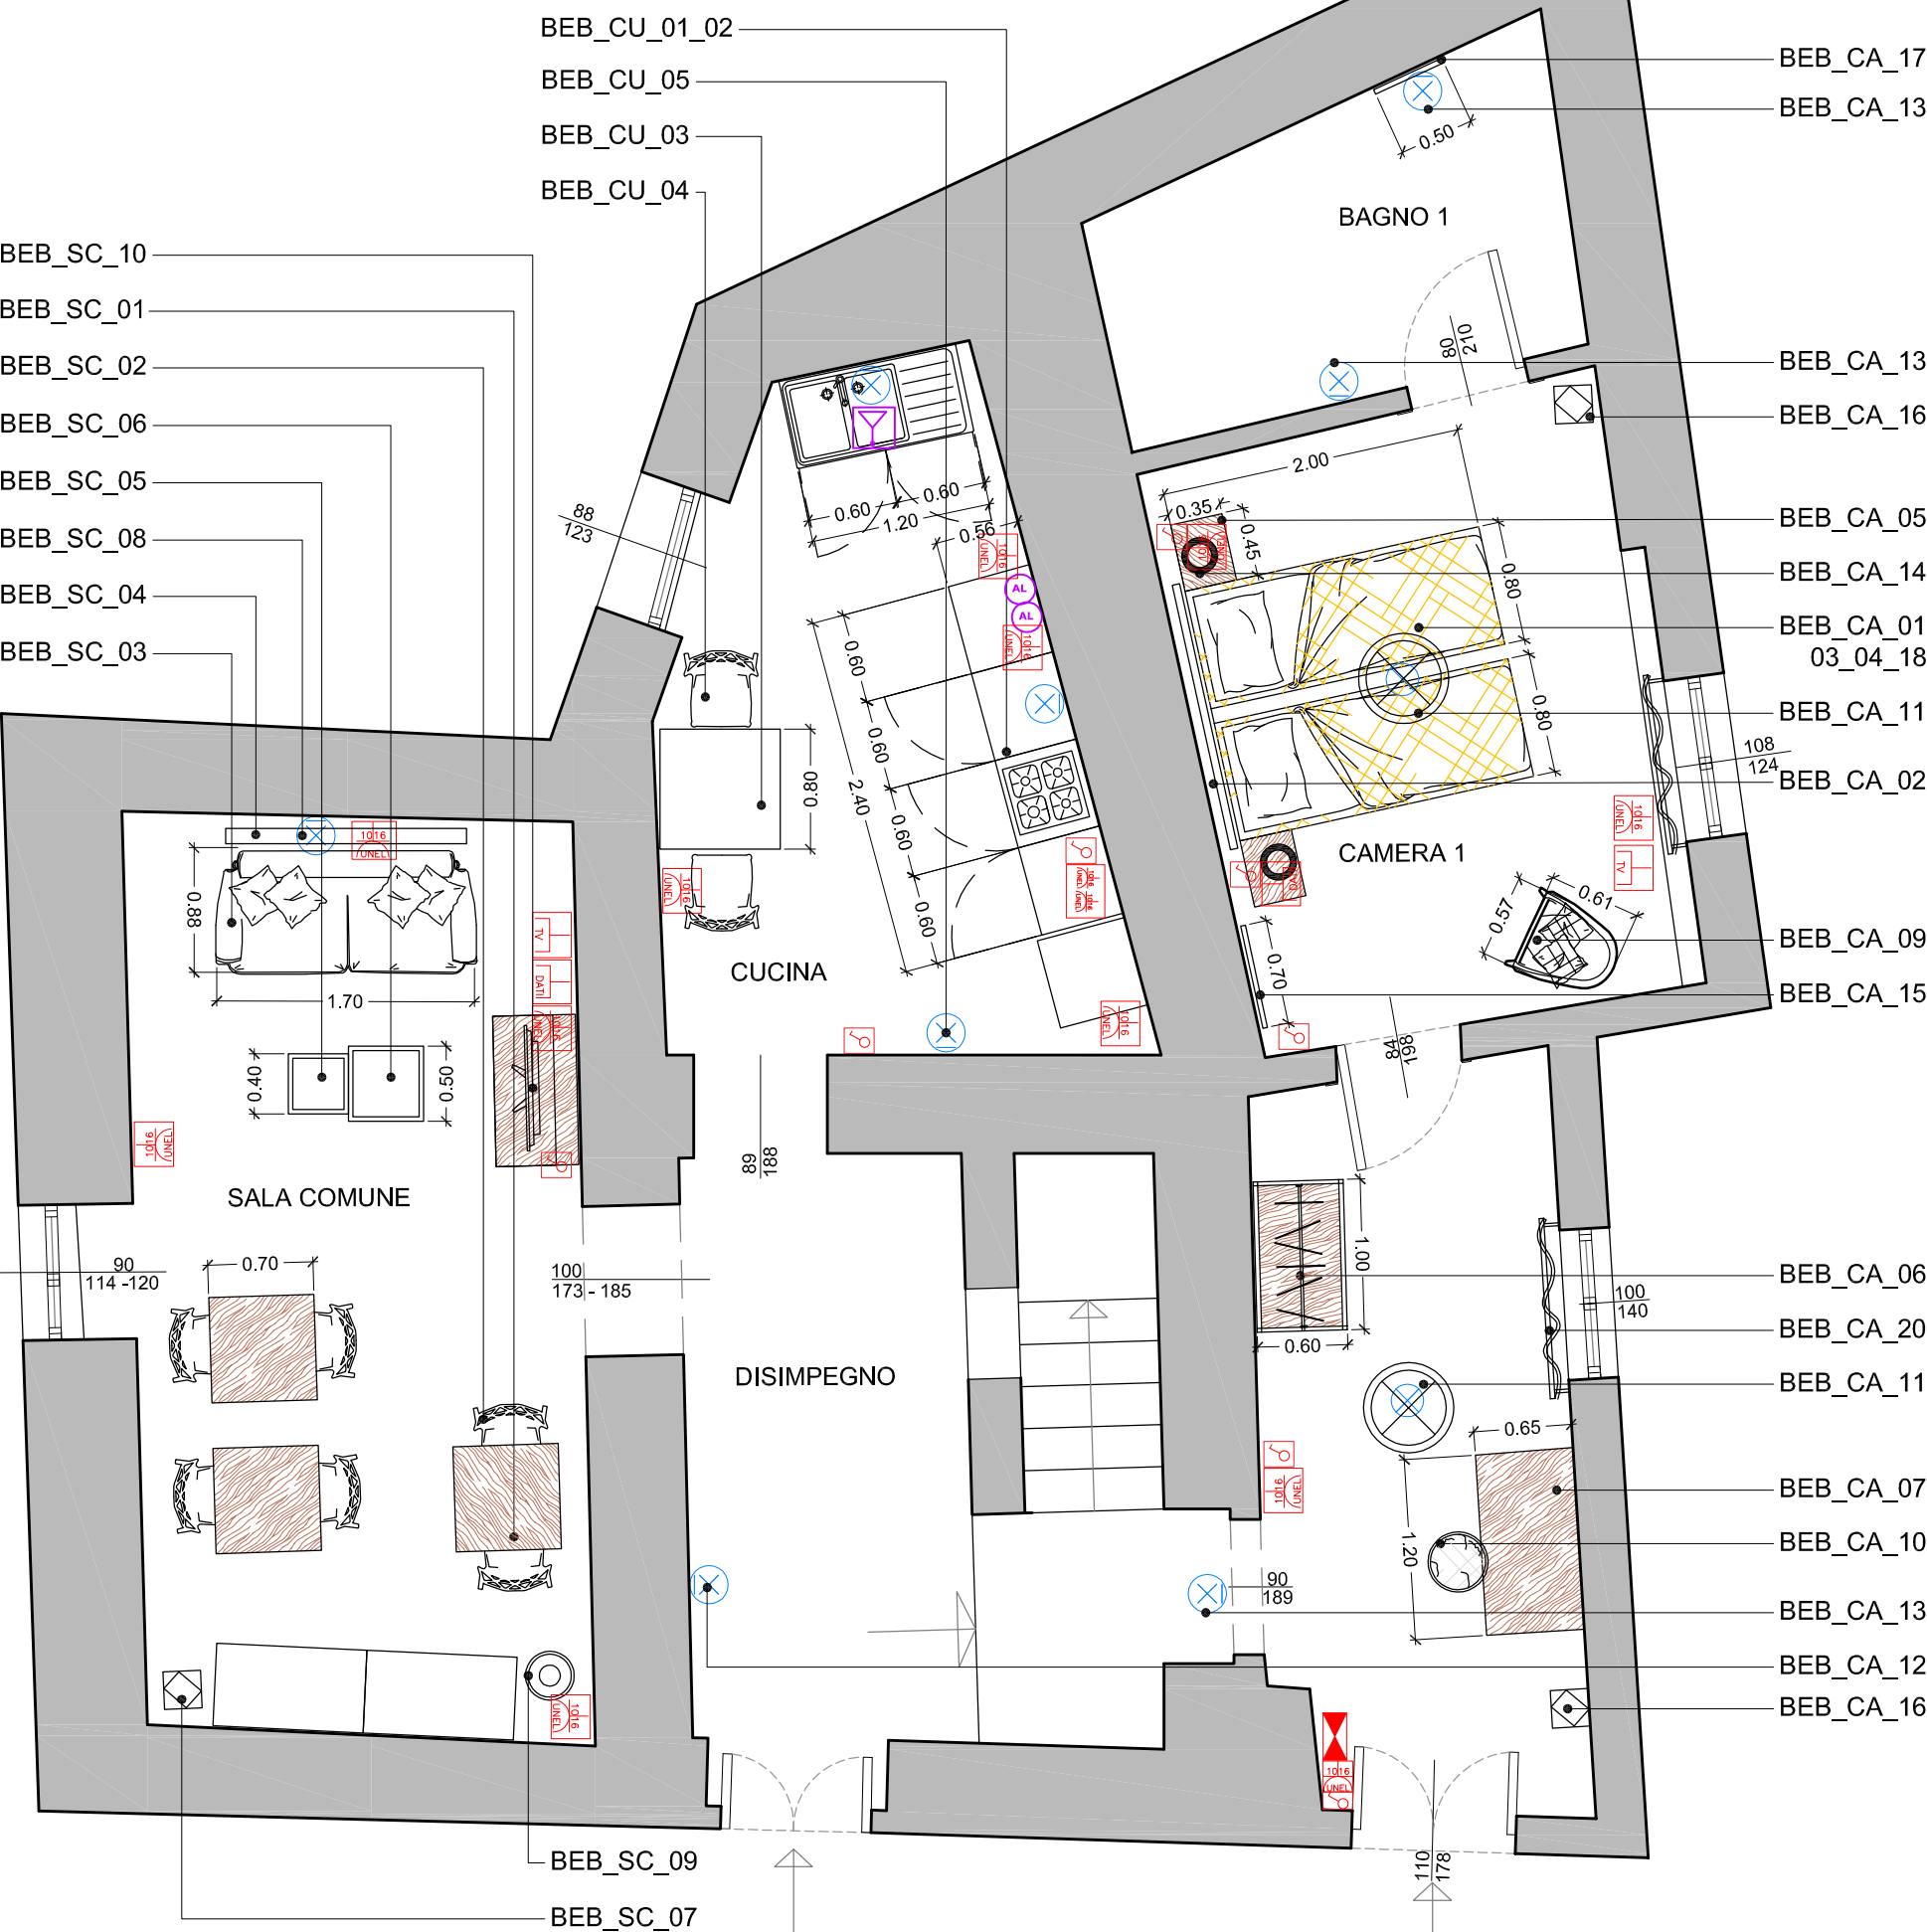

PROSPETTI INTERNI ARREDATI
CUCINA COMUNE SCALA 1:50

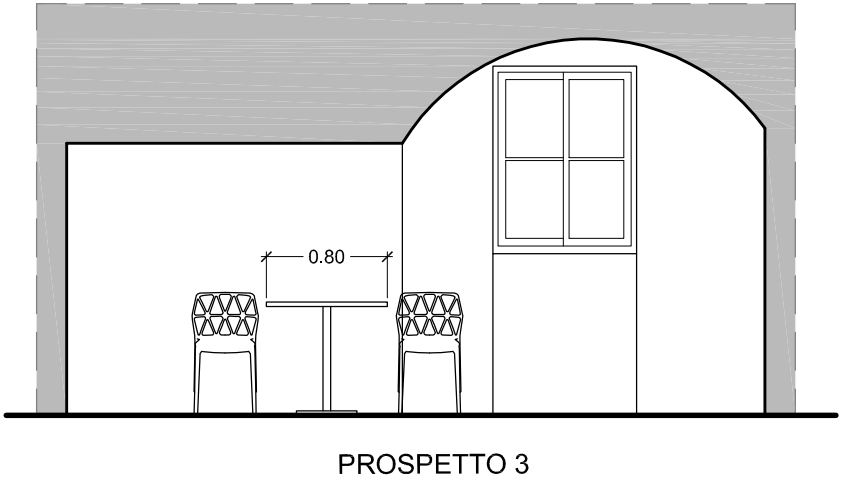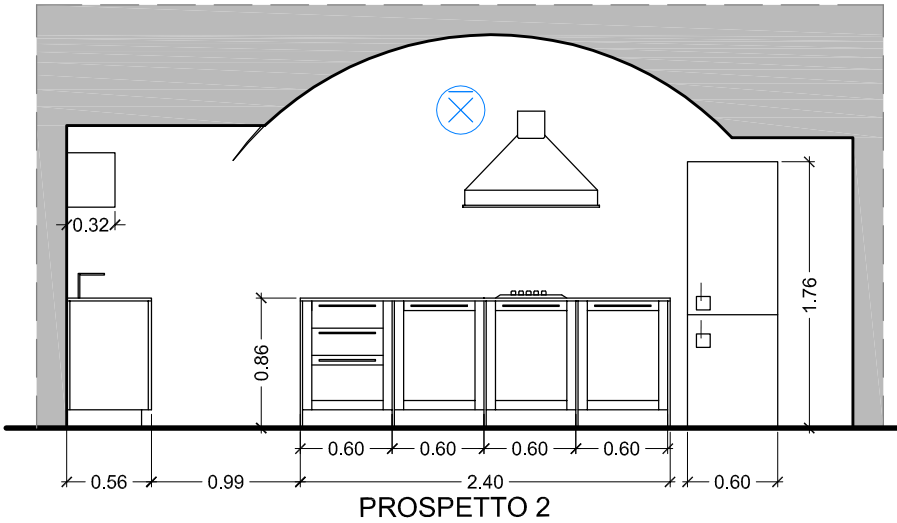
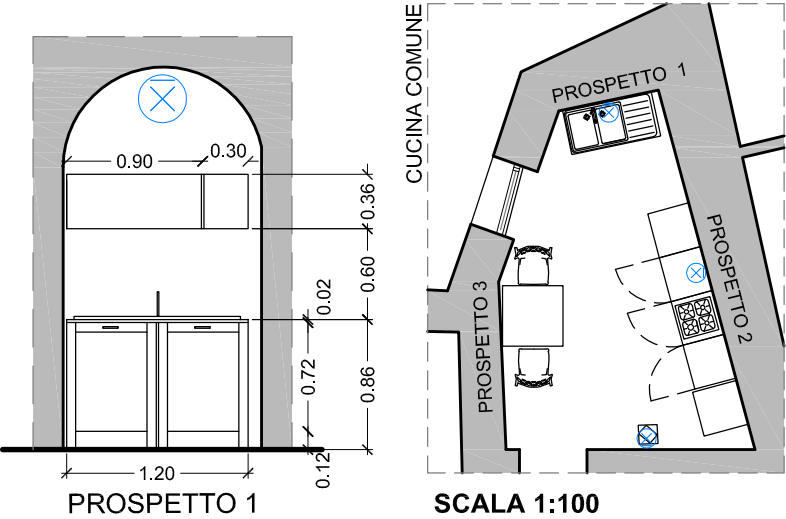


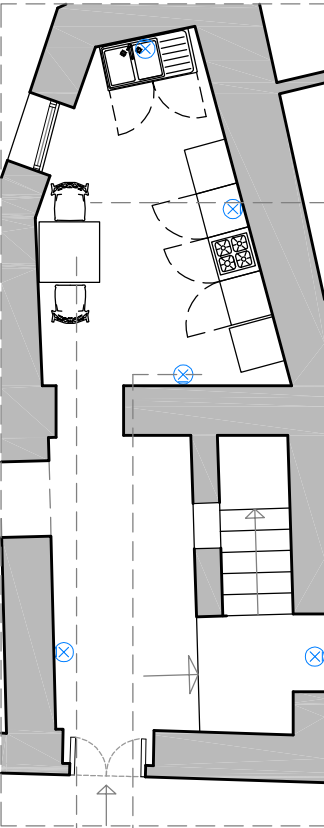

BEB_CU_04: SEDIA



SCELTA COLORE

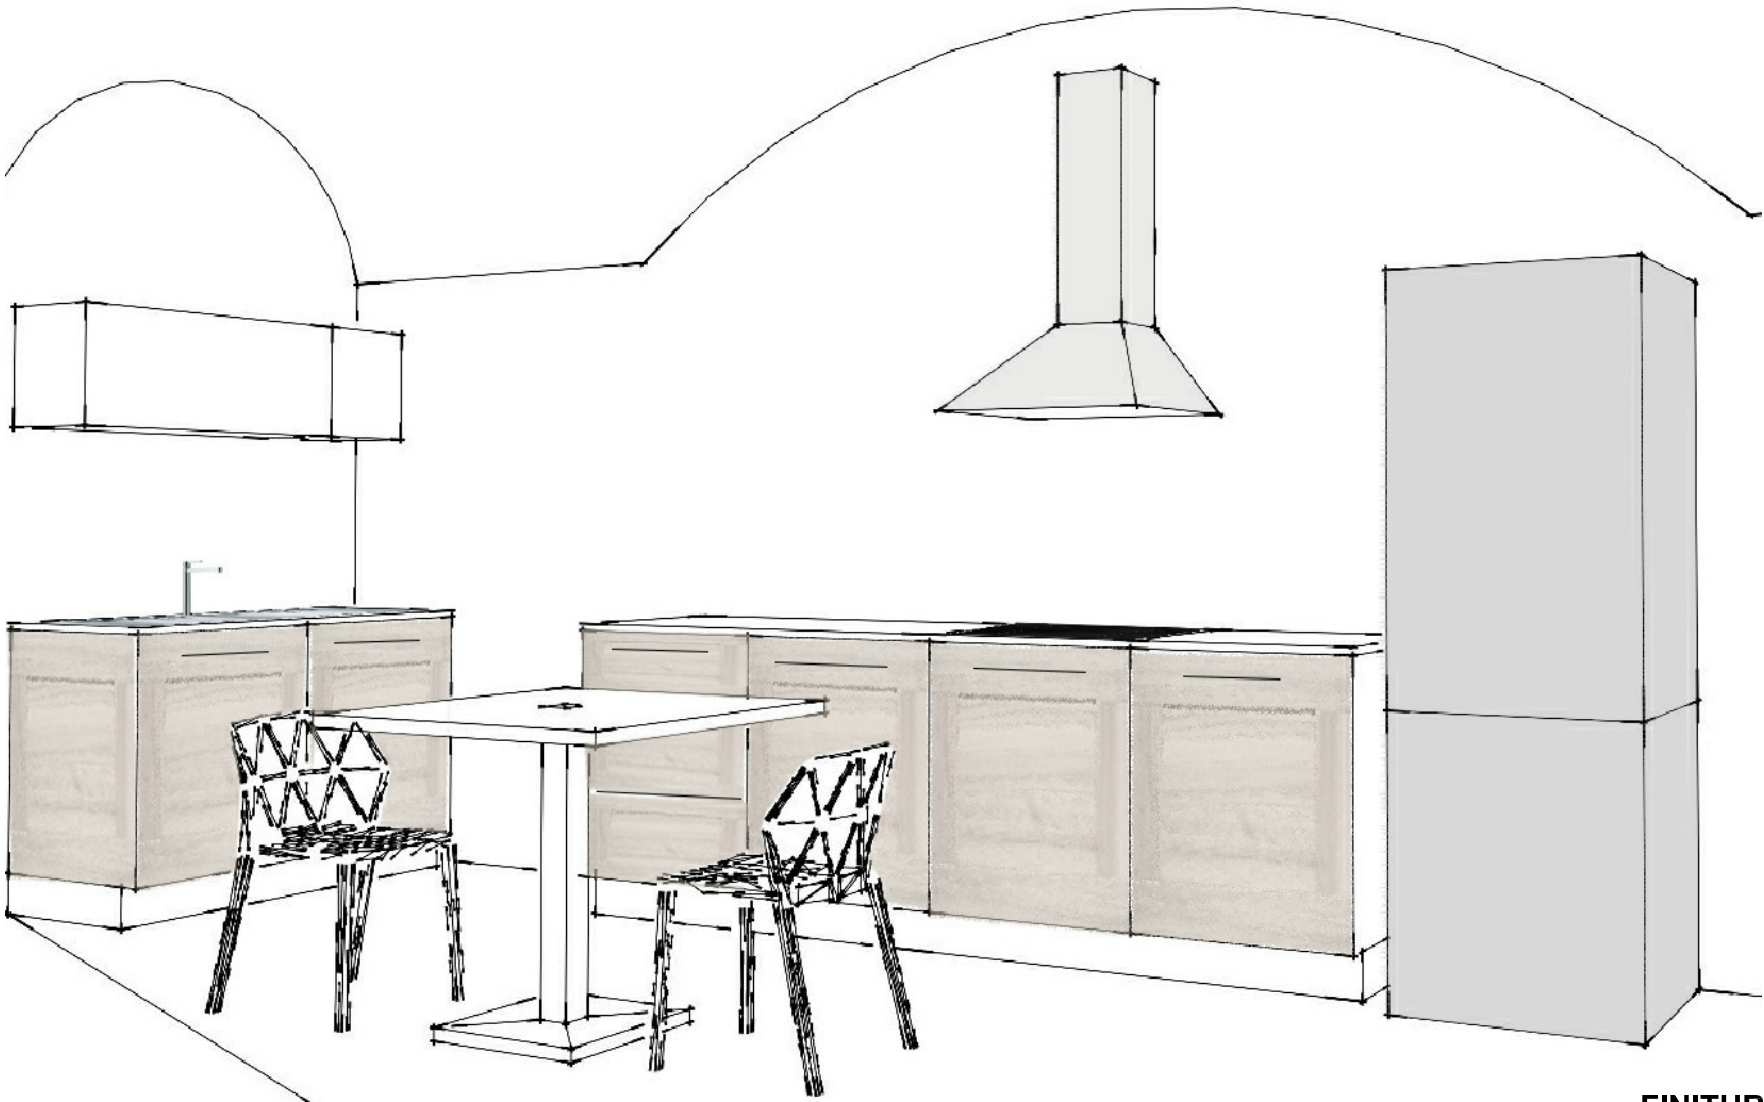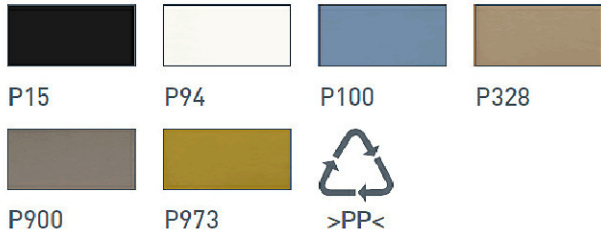

BEB_CU_05: LAMPADA A PARETE



BEB_CU_03: TAVOLO



BEB_CU_01: MOBILI CUCINA



FINITURE



ANTA ALABAMA




ANTA COLORADO



BIANCO
OPACO

PROGETTO BED AND BREAKFAST
 PIANO TERRA_SALA COMUNE_Via Regina Elena

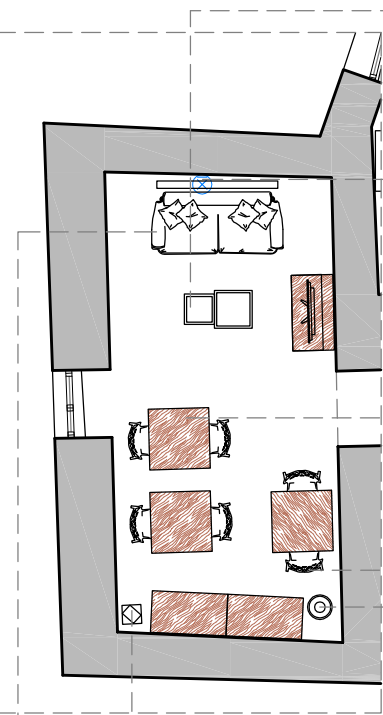

BEB_SC_07: CESTINI SARDI



BEB_SC_08: LAMPADA A PARETE





BEB_SC_02: SEDIA



MATERIALE PIANO
TAVOLO: FRASSINO

BEB_SC_01: TAVOLO
PIANO IN LEGNO
GAMBE IN FERRO

SCALA 1:20

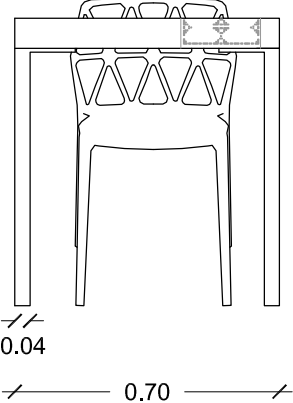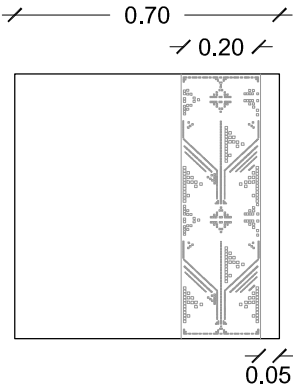


0.06

BEB_SC_05/06: TAVOLINI
CONVERSAZIONE IN FERRO



ARREDO SALA COMUNE

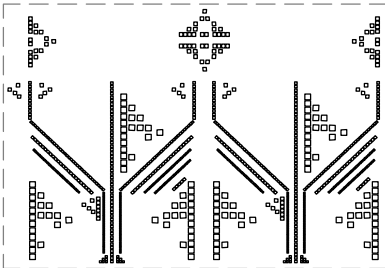

ESEMPIO DI DECORO STILIZZATO ISPIRATO AI
SIMBOLI DELLA TRADIZIONE SARDA (QUERCIA)



BEB_SC_09: LAMPADA DA TERRA





BEB_SC_04: ARAZZO




BEB_SC_03: DIVANO




PIANTA ARREDATA DI PROGETTO
BED AND BREAKFAST_PIANO PRIMO_Via Regina Elena

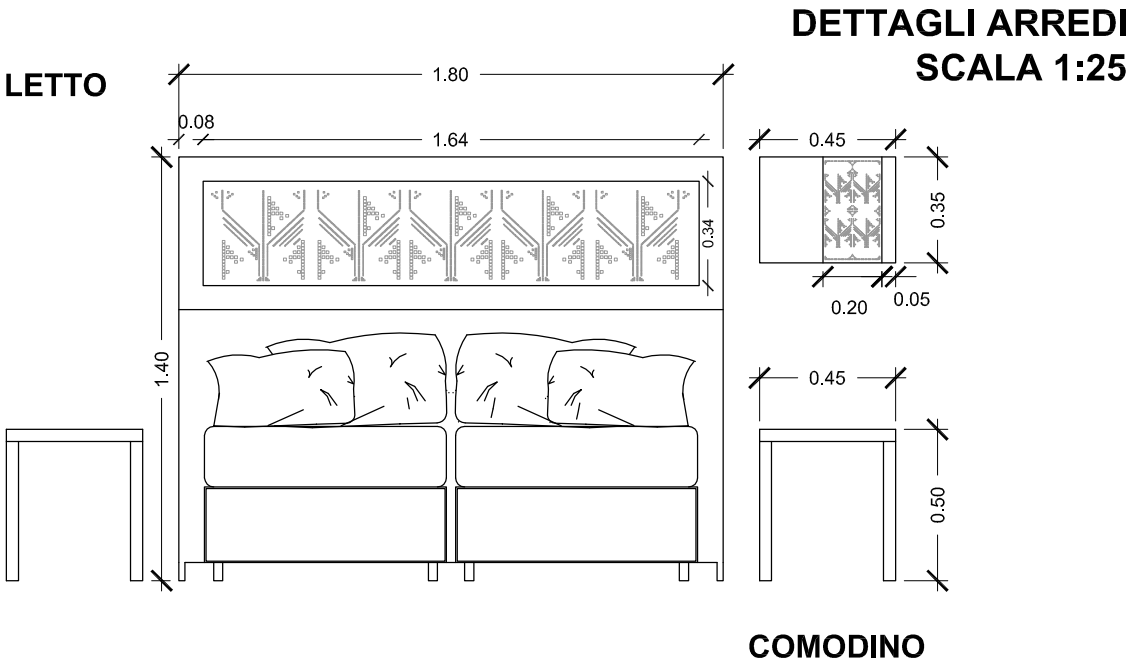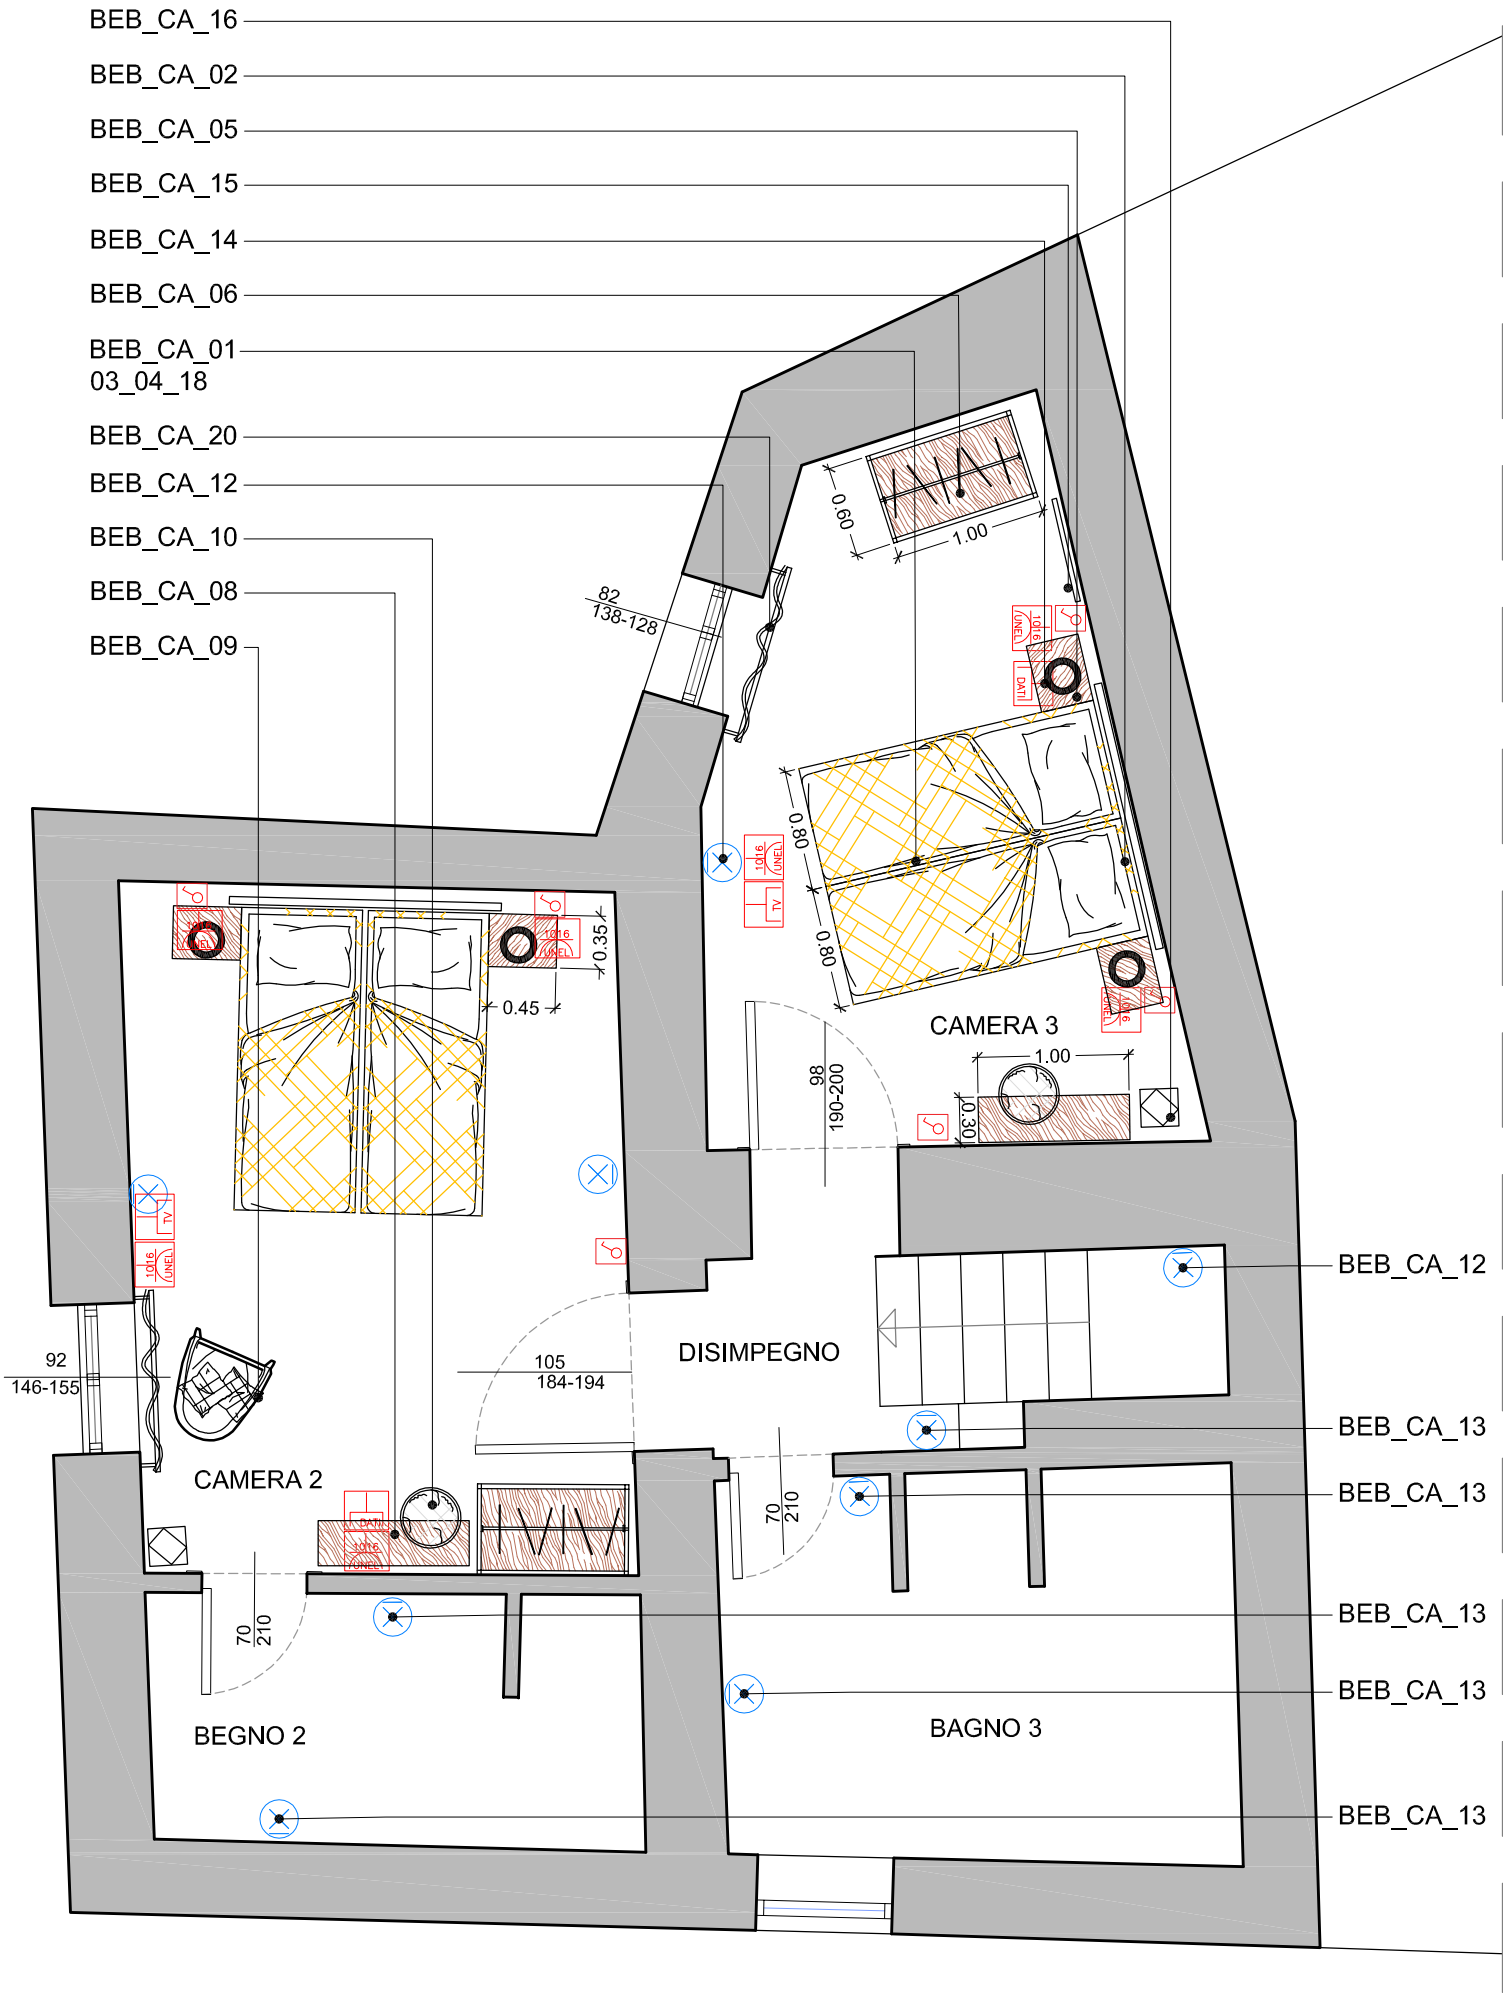


SCRIVANIA/ CONSOLE
CON POUF

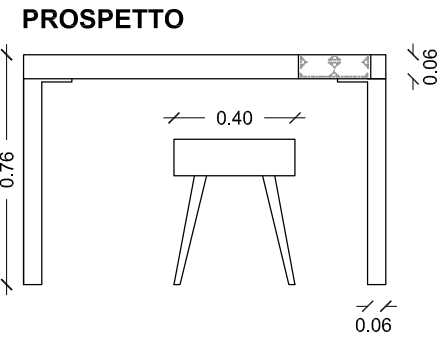

PIANTA SCRIVANIA

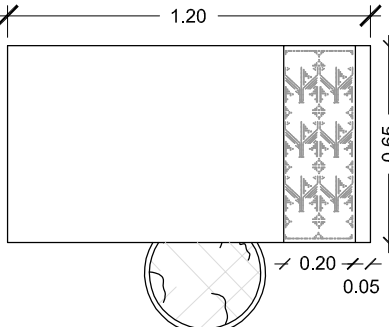


PIANTA CONSOLE



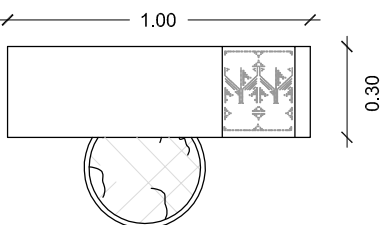


ARMADIO


PROSPETTO

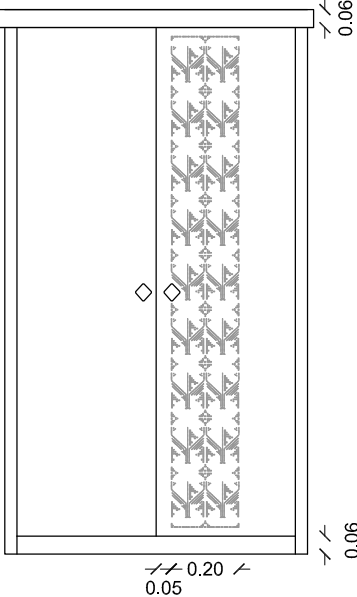

PROSPETTO INTERNO

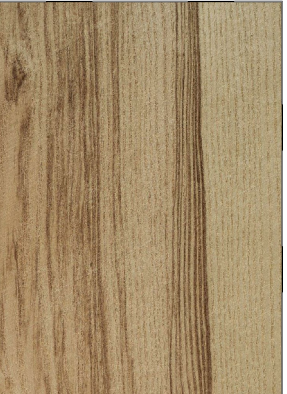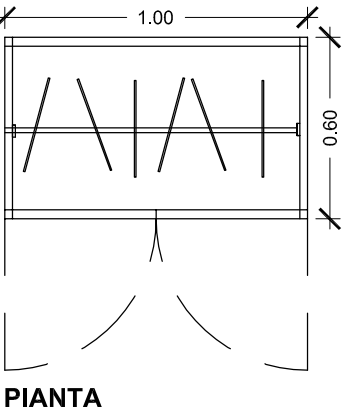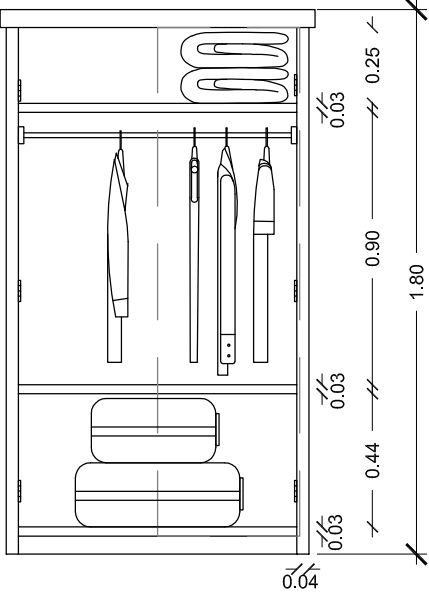

PROGETTO CAMERE DA LETTO
 BED AND BREAKFAST
 CAMERE DA LETTO

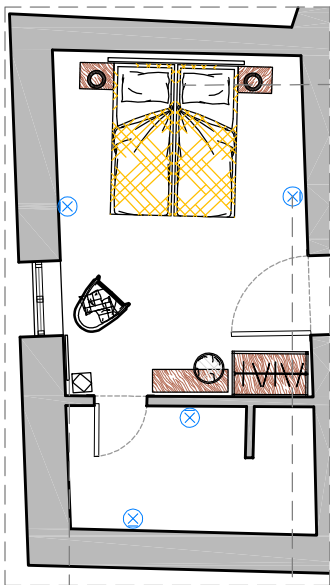

BEB_CA_01 / 03:
 SOMMIER



BEB_CA_09:
 POLTRONCINA IN
 LEGNO E TESSUTO



BEB_CA_16:
 CESTINI SARDI



BEB_CA_12:
 LAMPADA
 A PARETE
 (CAMERE)



BEB_CA_13:
 LAMPADA
 A PARETE
 (BAGNI)



BEB_CA_14:
 LAMPADA DA
 TAVOLO



BEB_CA_11:
 LAMPADA
 A SOSPENSIONE
 (CAMERA PT)



BEB_CA_15:
 SPECCHIO CAMERA
 CON CORNICE IN
 FRASSINO



BEB_CA_10:
 POUF DA SEDUTA




ARREDO CAMERA
 TIPO

PIANTA ARREDATA DI PROGETTO



BIBLIOTECA_Via Regina Elena



DETTAGLI ARREDI
SCALA 1:25

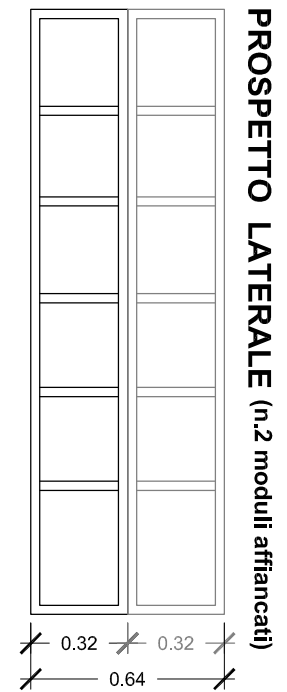


**SB 05/06: LIBRERIA IN FERRO
COLORE BIANCO, DIMENSIONI
32x100x200 / 32x294x200**

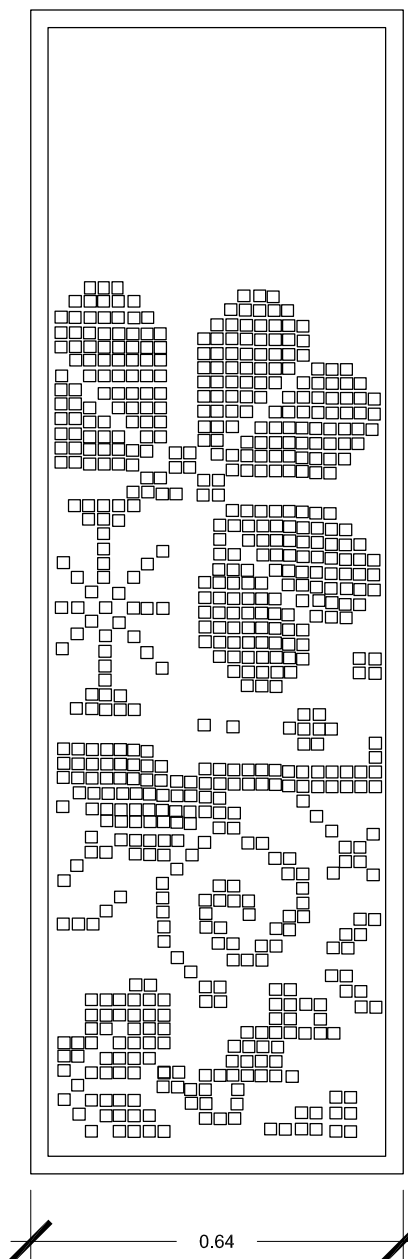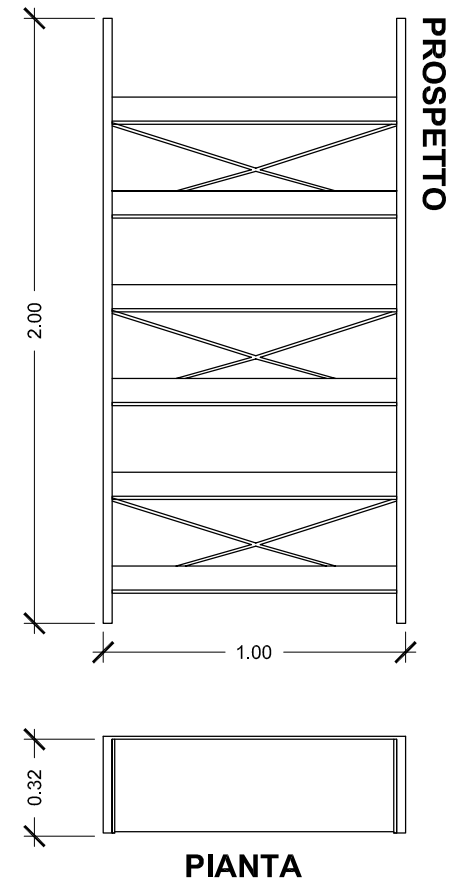

PANNELLO DECORATIVO DI RIFINITURA LATERALE

TAV_04_A : PROGETTO BIBLIOTECA_SCALA 1:50

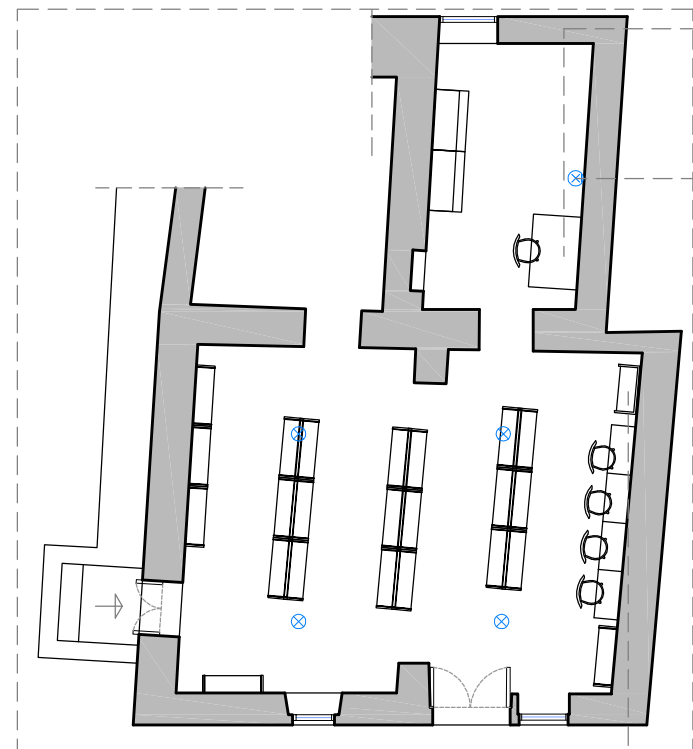

SB_12: LAMPADA A PARETE



SB_01: SCRIVANIA OPERATORE
IN FERRO COLORE BIANCO

SB_03: SEDIA SU RUOTE




SALA OPERATORE




- SCELTA COLORE:
- NERO OPACO
 - GRIGIO OPACO
 - BIANCO OTTICO OPACO
 - SKY BLUE OPACO
 - NOCCIOLA OPACO
 - TORTORA OPACO
 - ARANCIO OPACO
 - ROSSO OPACO
 - VERDE CHIARO OPACO
 - GRIGIO CHIARO OPACO
 - SENAPE OPACO



SB_09: ELEMENTO GUARDAROBA
IN FERRO COLORE BIANCO

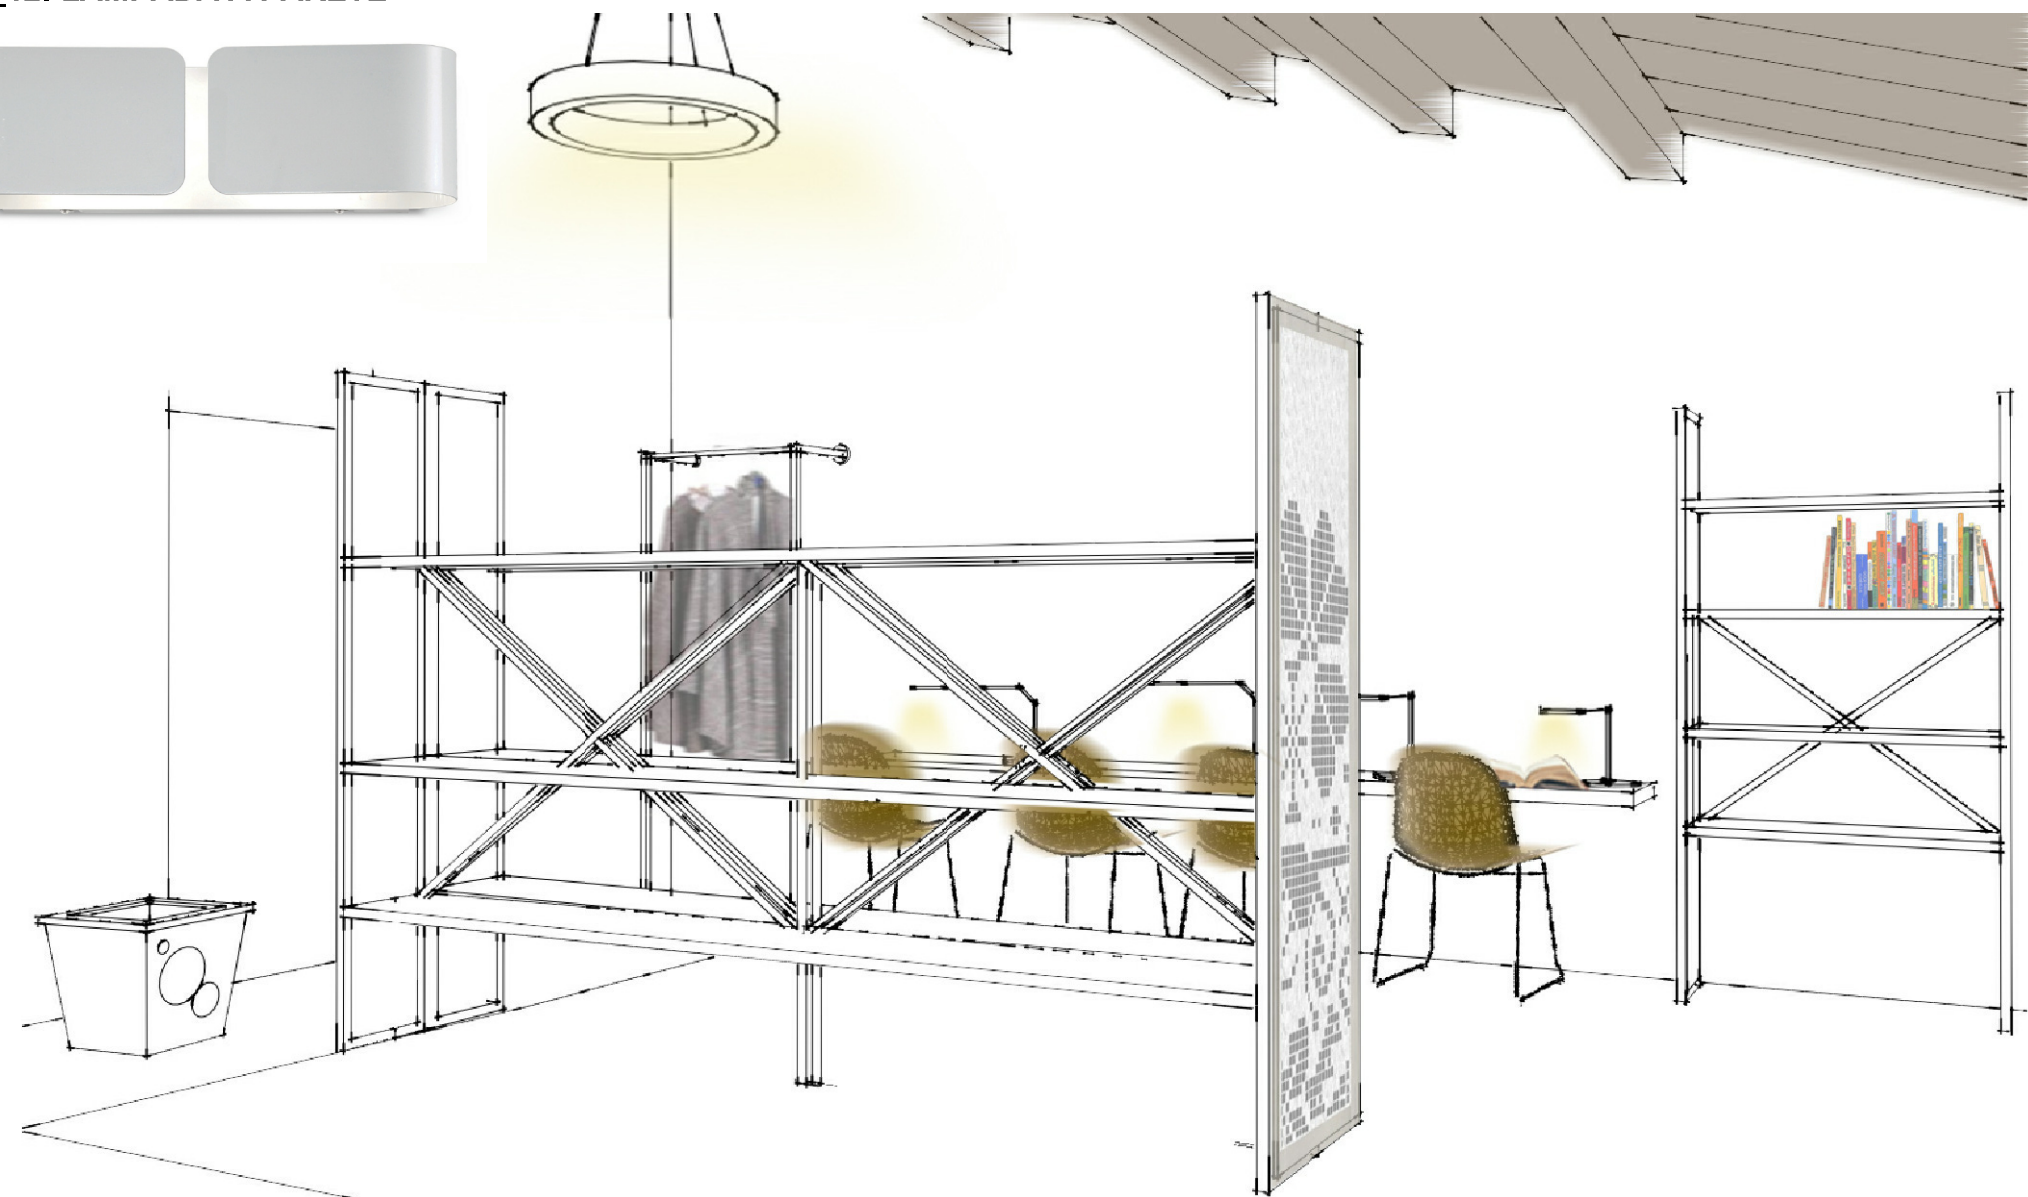

ARREDO BIBLIOTECA

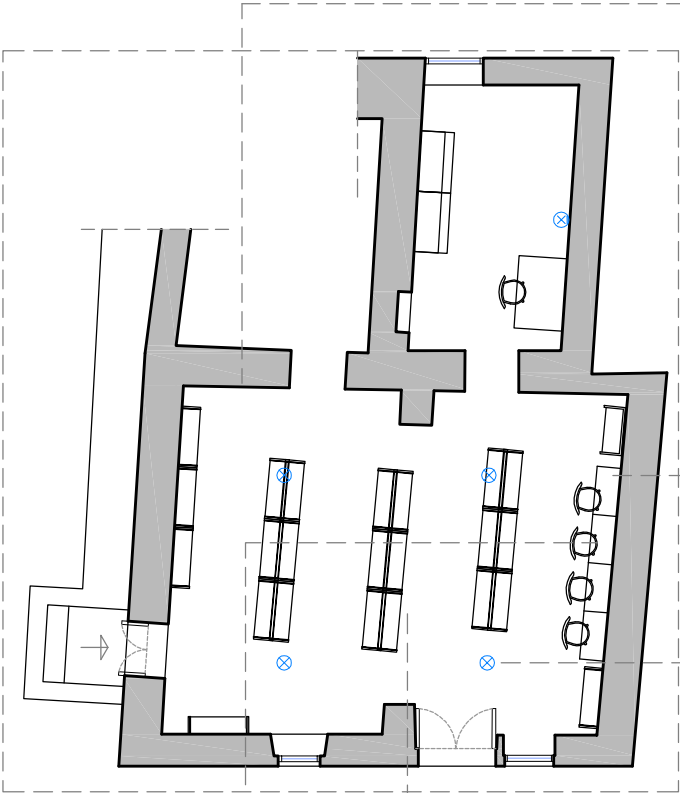

SALA LETTURA



SB_10: LAMPADA DA TAVOLO




SB_11: LAMPADA A SOSPENSIONE

SB_04: SEDIA IN POLIPROPILENE E ALLUMINIO



SB_08: CESTINO RIFIUTI IN FERRO


SCELTA COLORE:
 GRIGIO OPACO
 BIANCO OTTICO OPACO
 SKY BLUE OPACO
 NOCCIOLA OPACO
 TORTORA OPACO
 ROSSO OPACO
 SENAPE OPACO

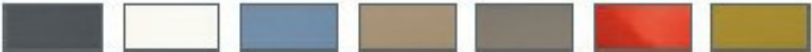



SB_05/06: MODULO LIBRERIA IN FERRO COLORE BIANCO



SB_07: FIANCO DI RIFINITURA LATERALE LIBRERIA

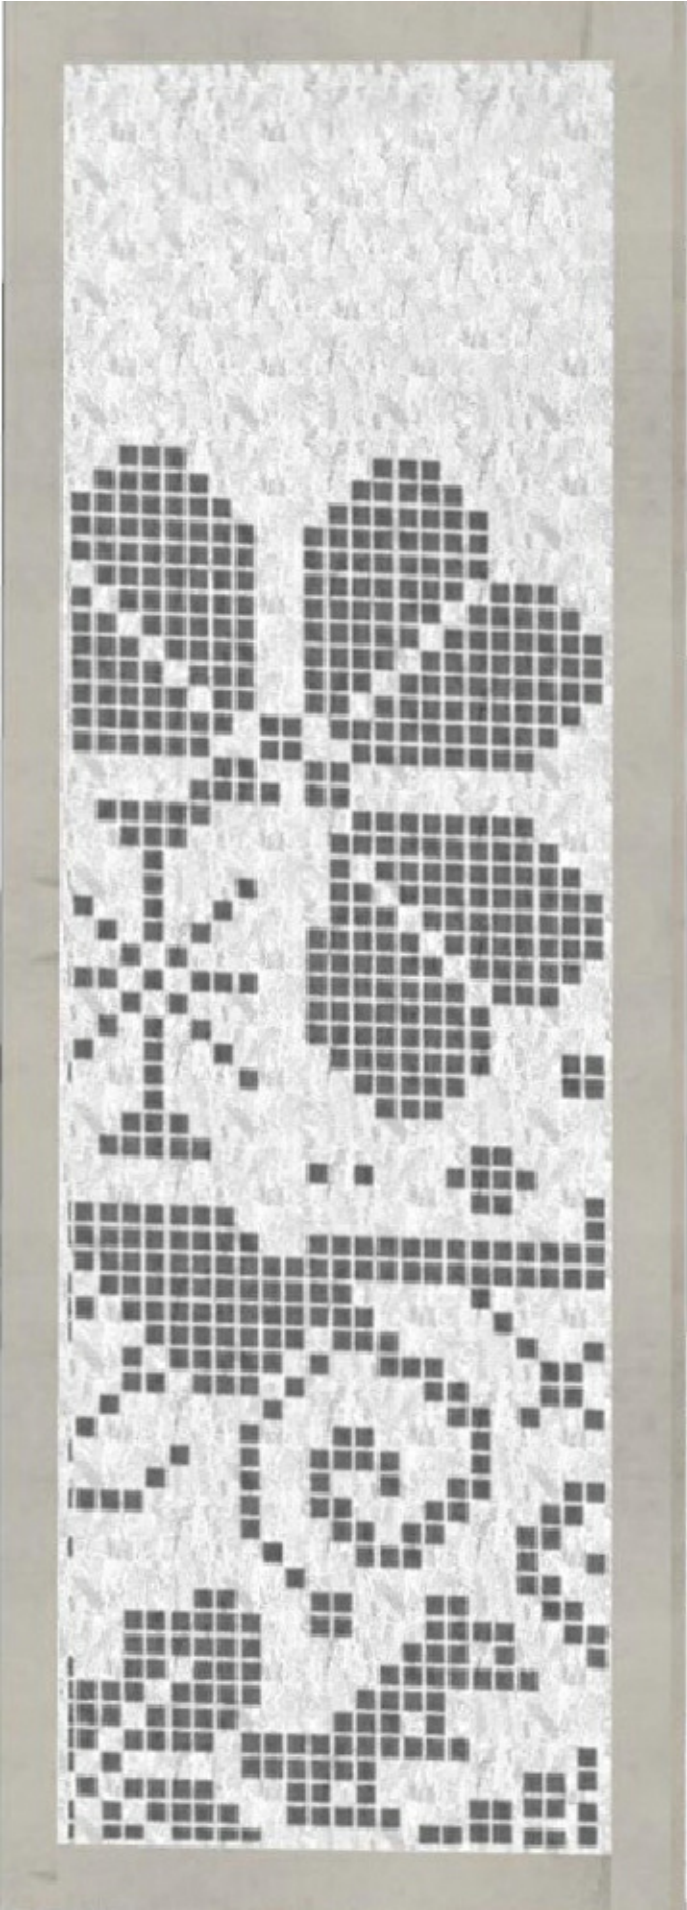

PIANTA ARREDATA DI PROGETTO
CUCINA (EX SCUOLA ELEMENTARE)_ Via Roma


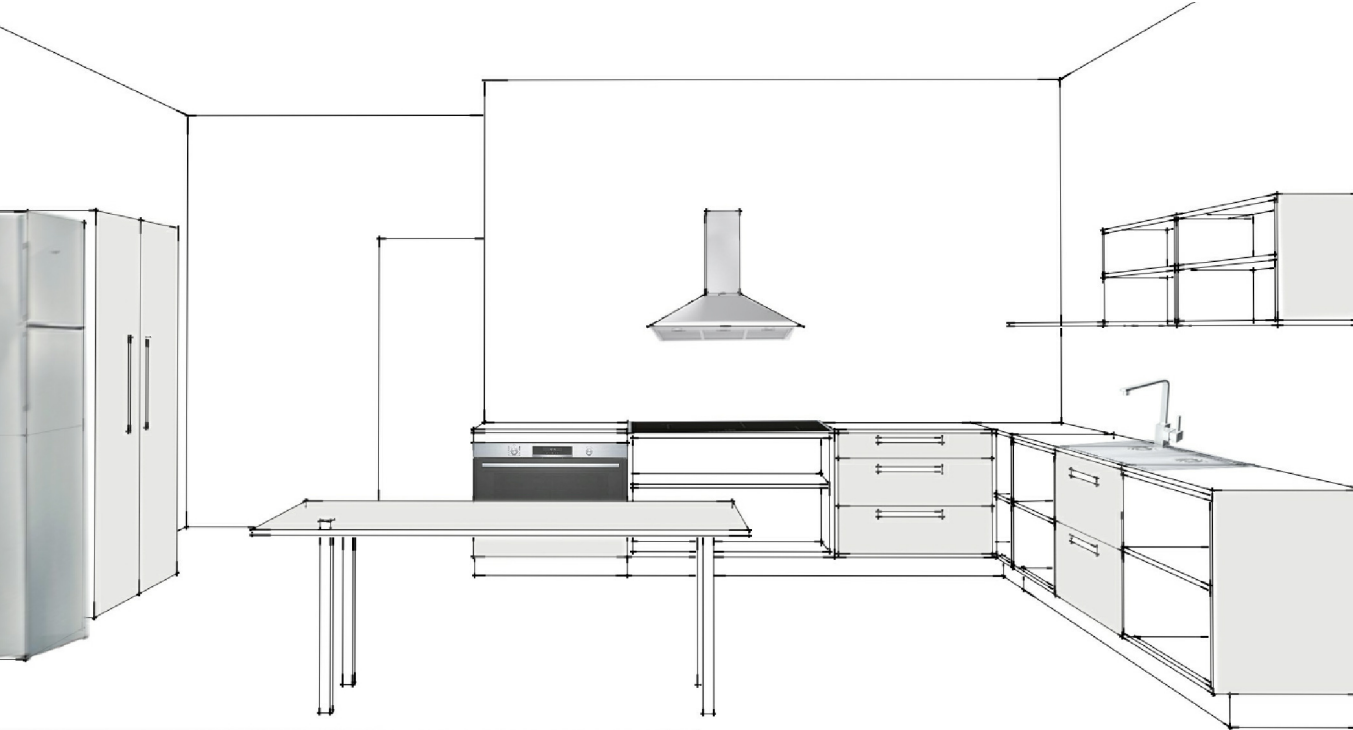
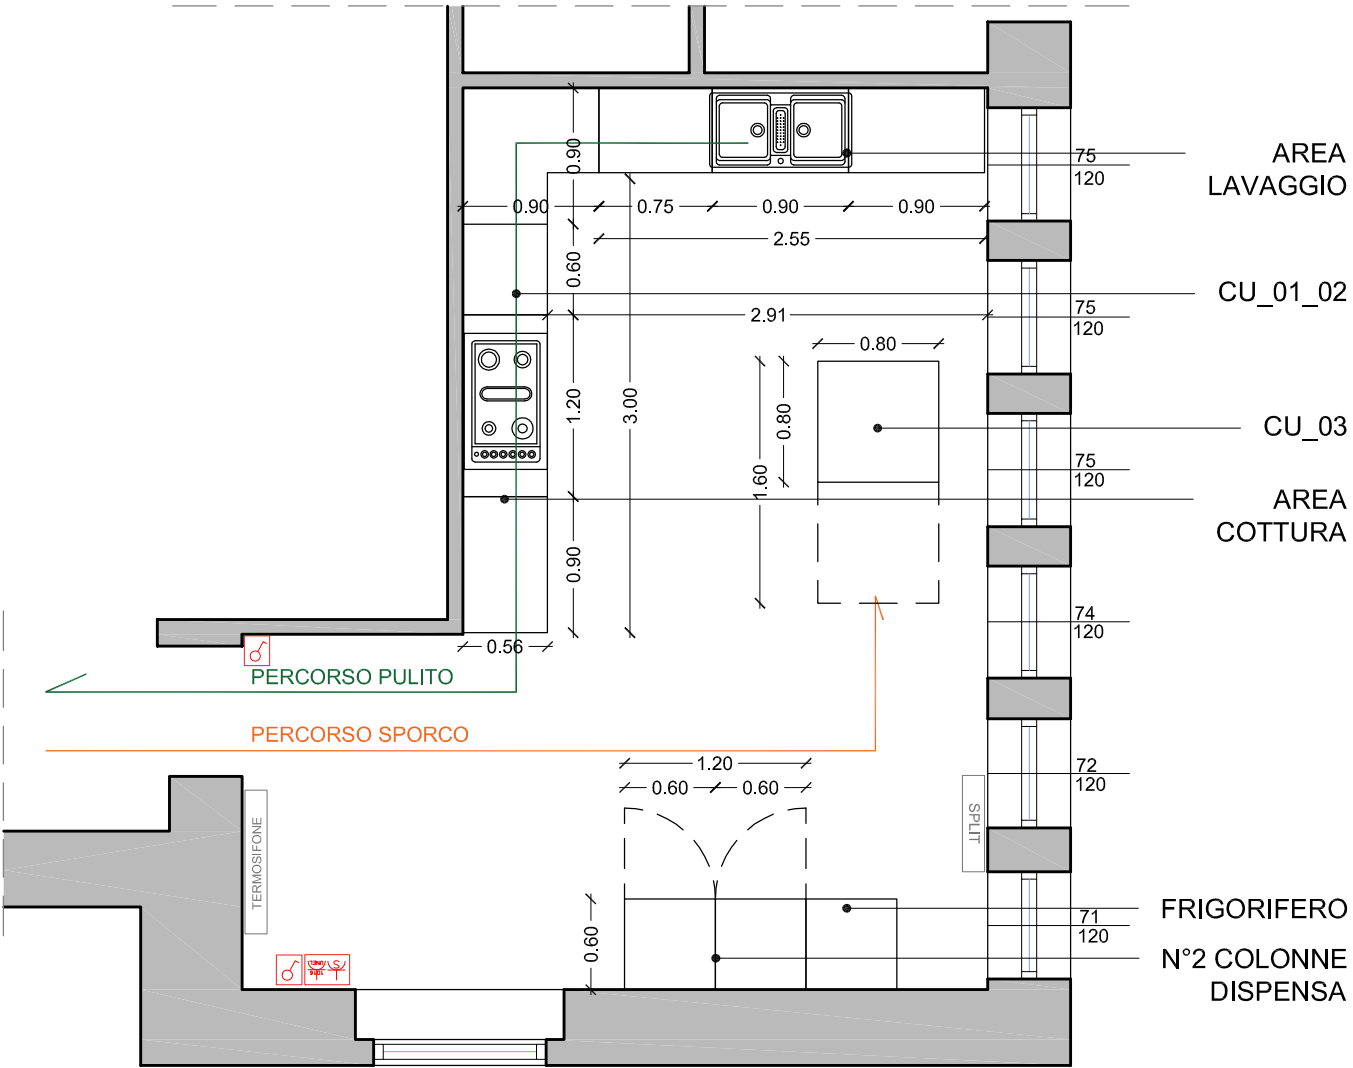


MOBILI CUCINA




ARREDO CUCINA

PROSPETTI INTERNI ARREDATI

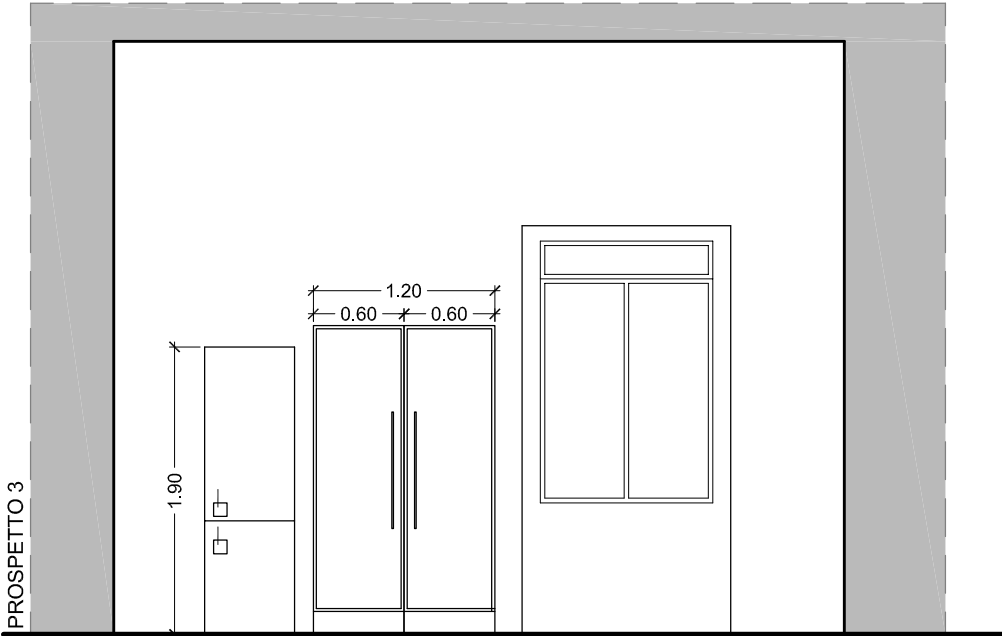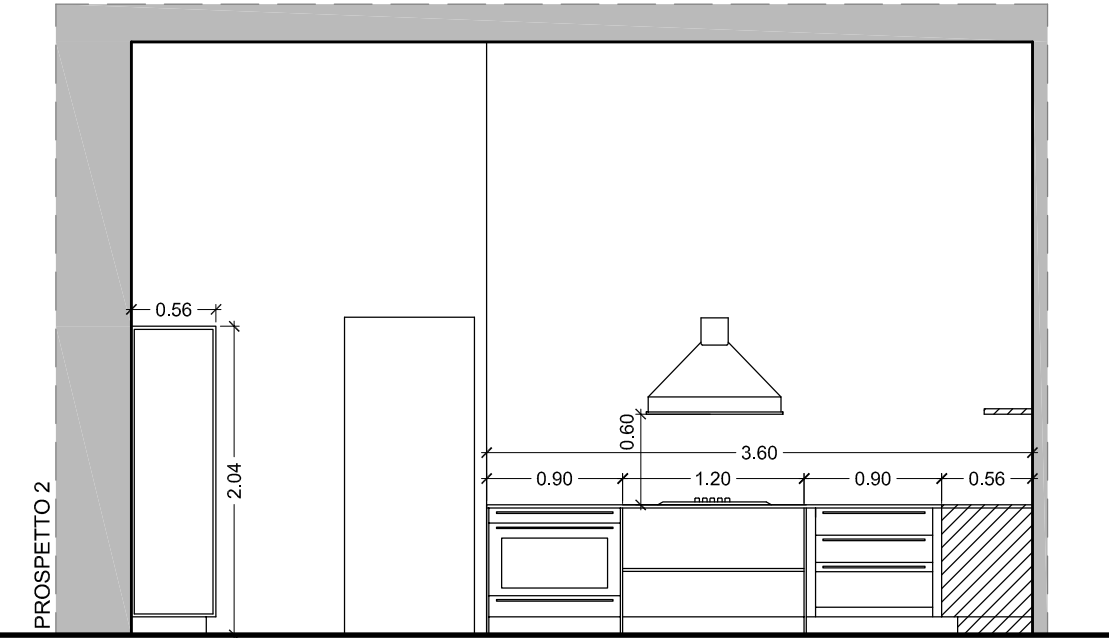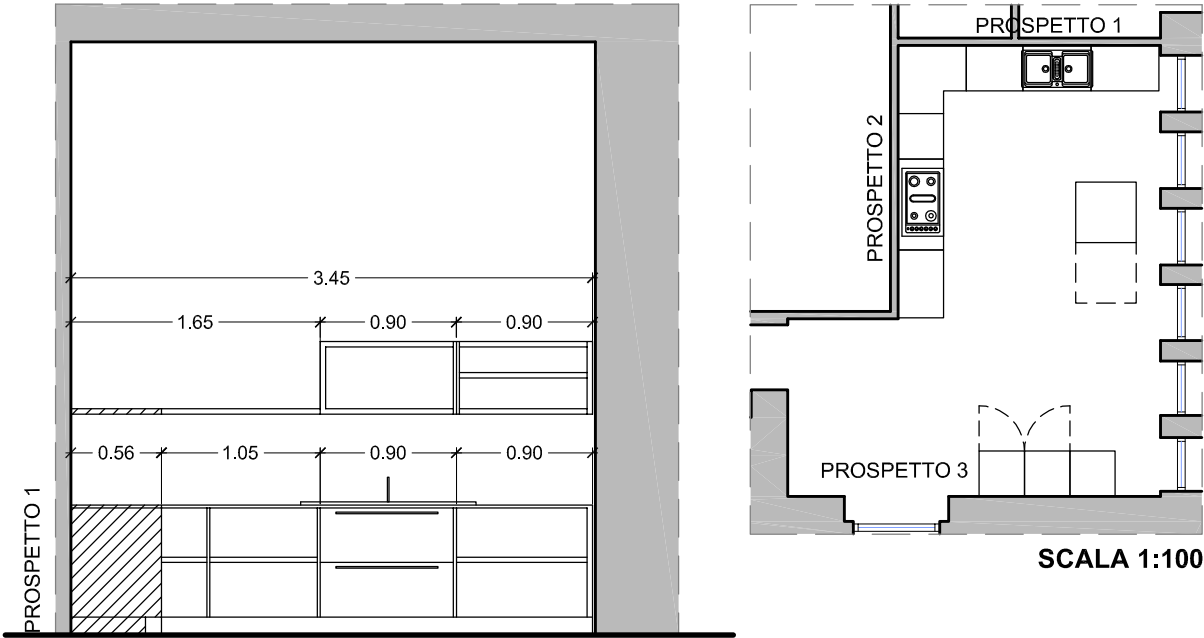



SR_02:BANCO PIEGHEVOLE E RICHIUDIBILE
dim. 75x105

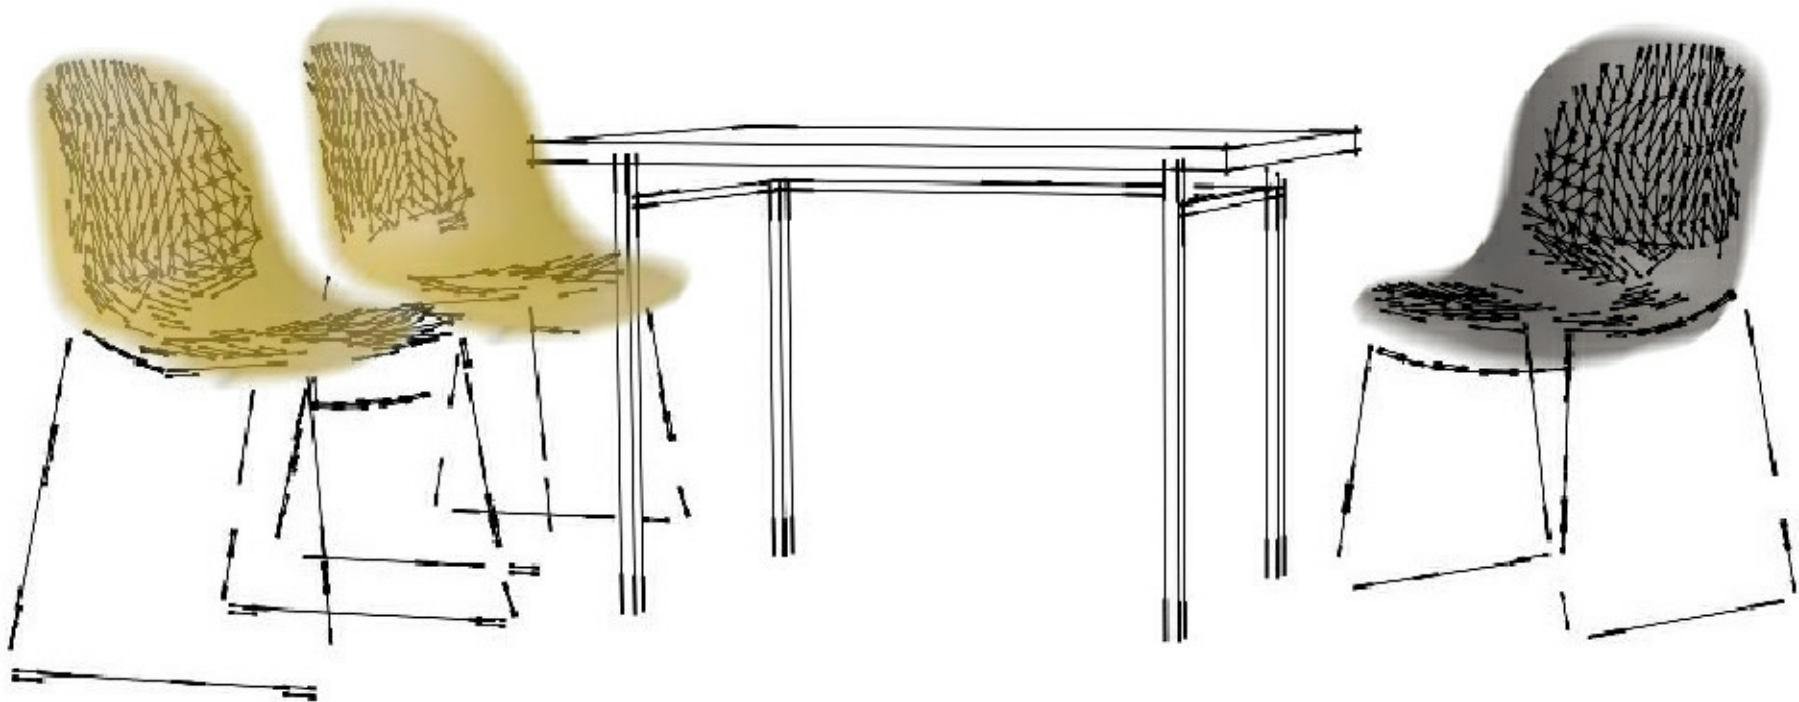

COMPOSIZIONE SALA RIUNIONI