




AMMINISTRAZIONE COMUNALE DI SENNARIOLO

OGGETTO
LAVORI DI RECUPERO E RESTAURO CONSERVATIVO
DELLA CHIESA DI SAN QUIRICO

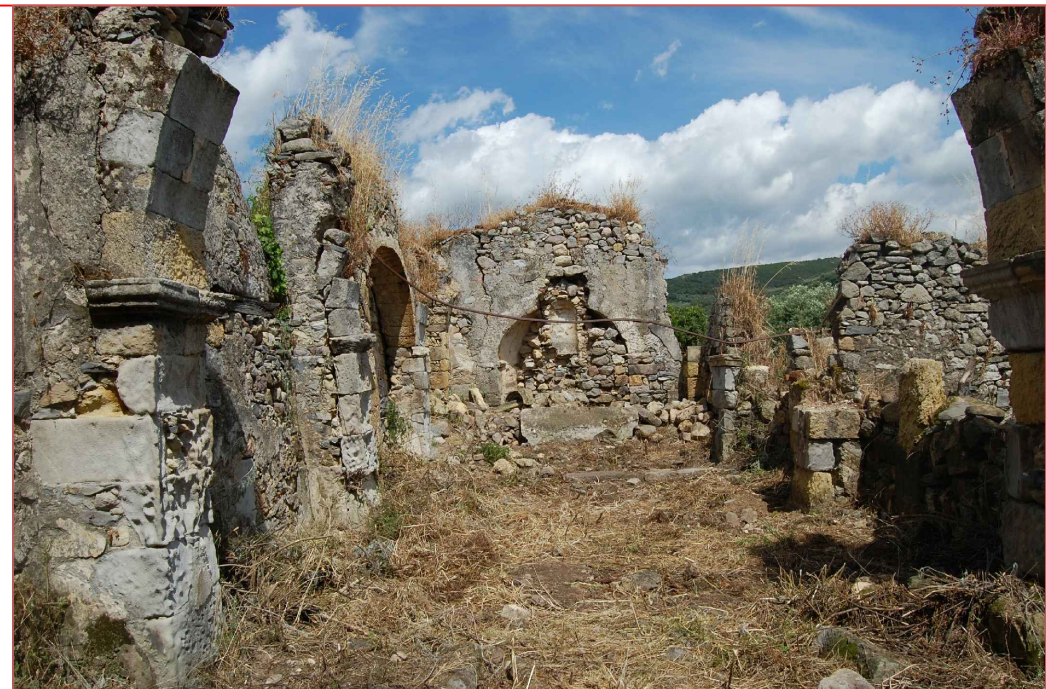

PROGETTO DEFINITIVO-ESECUTIVO



ELABORATO

PROSPETTI STATO ATTUALE

PROGETTISTI E D.L.
"d'A. d'A. project associati":
arch. Gabriele Manca
arch. Donatella De Rinaldis
via Umbria n. 229, 09170 Oristano - tel.

IL RESPONSABILE DEL PROC
Geom. Paolo Sinis

IL SINDACO
Dott. Gianbattista Ledda

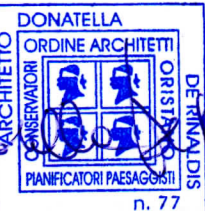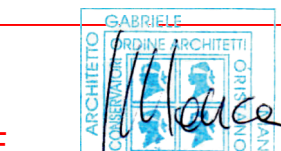

L'ORDINARIO DIOCESANO

TAVOLA

1.3


SCALA

1:50

DATA

28 dicembre 2018


IL PARROCO
Don Antonio A. Soggiu

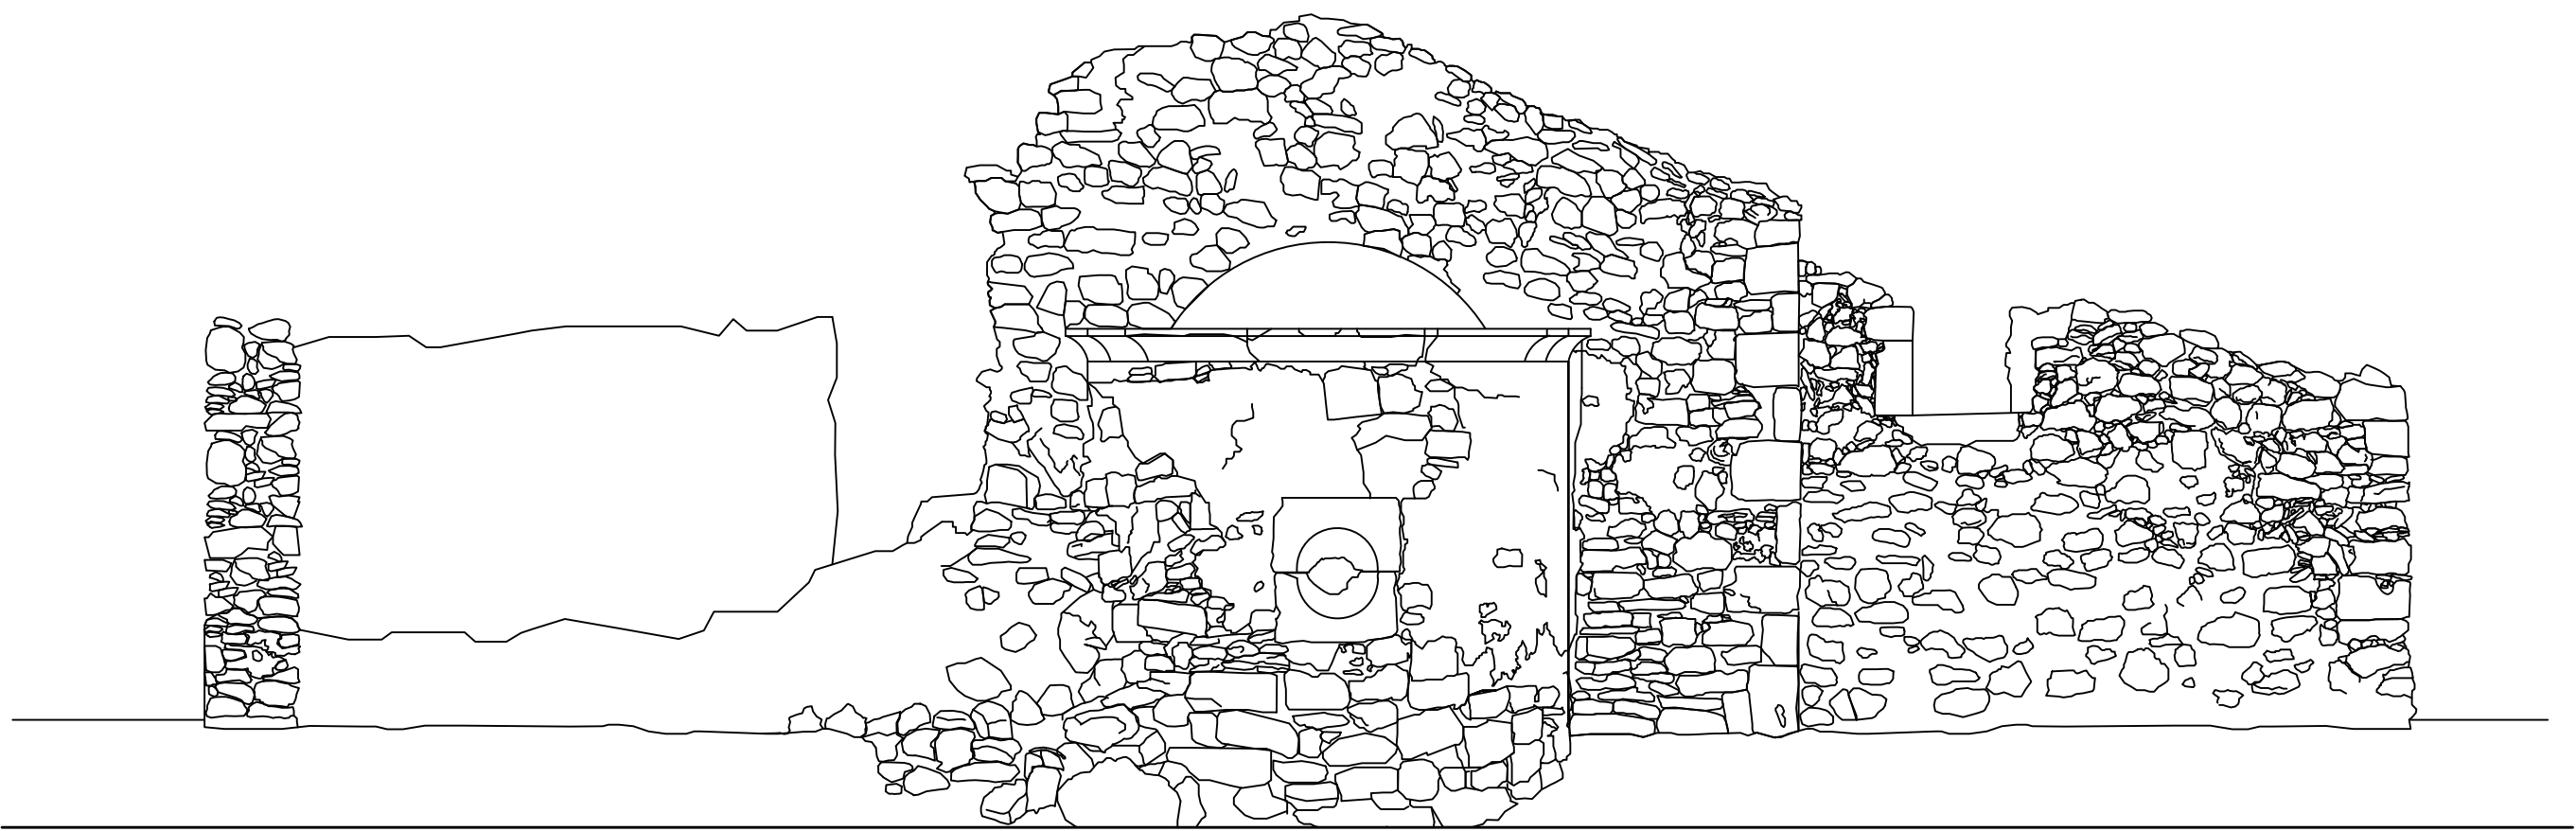

PROSPETTO POSTERIORE



PROSPETTO ANTERIORE

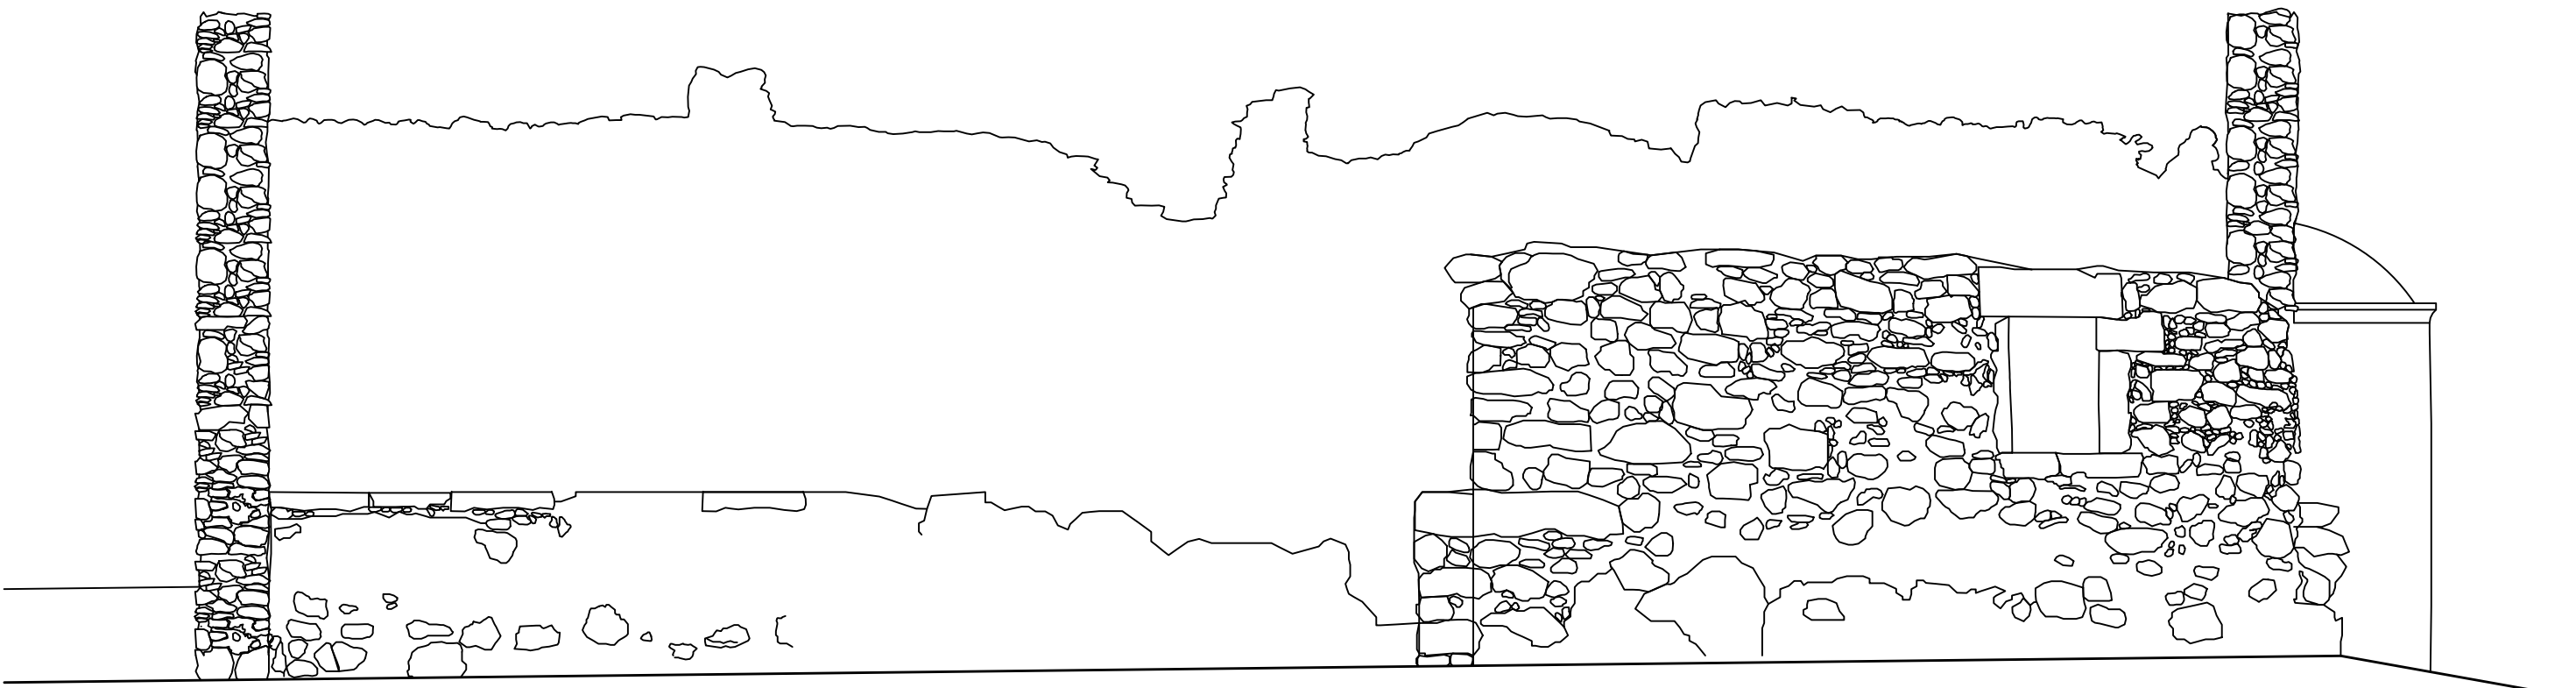

PROSPETTO LATERALE DESTRO

COMUNE DI SENNARIOLO