



SEZIONE A-A'

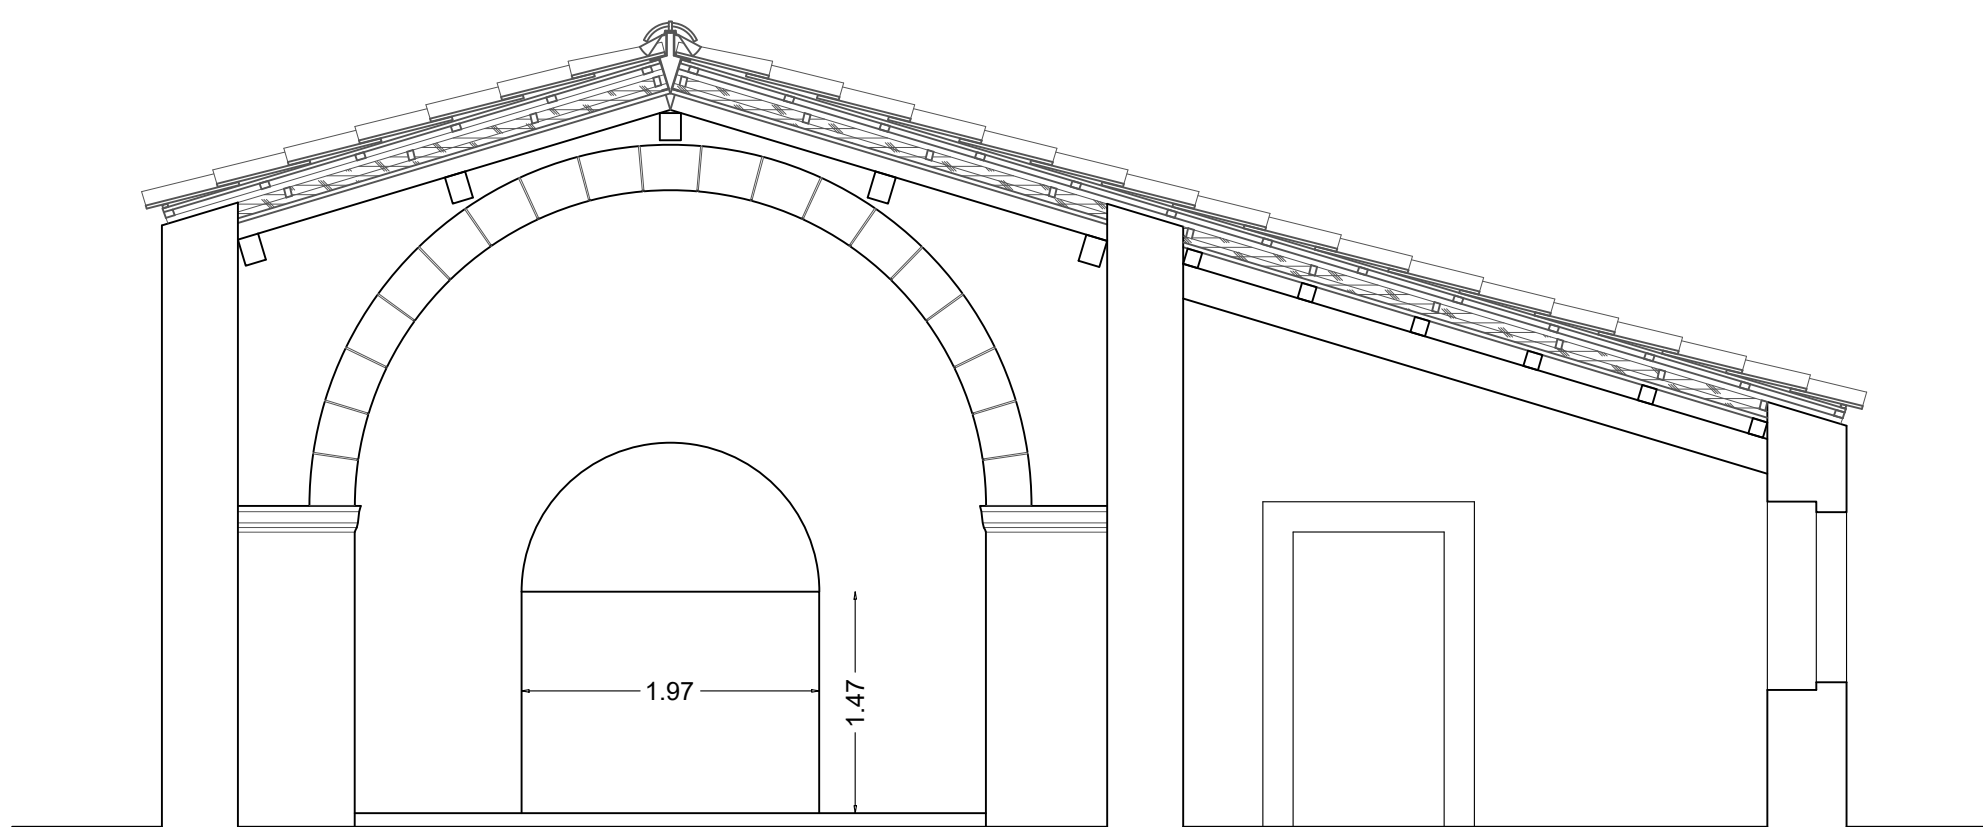

SEZIONE B-B'

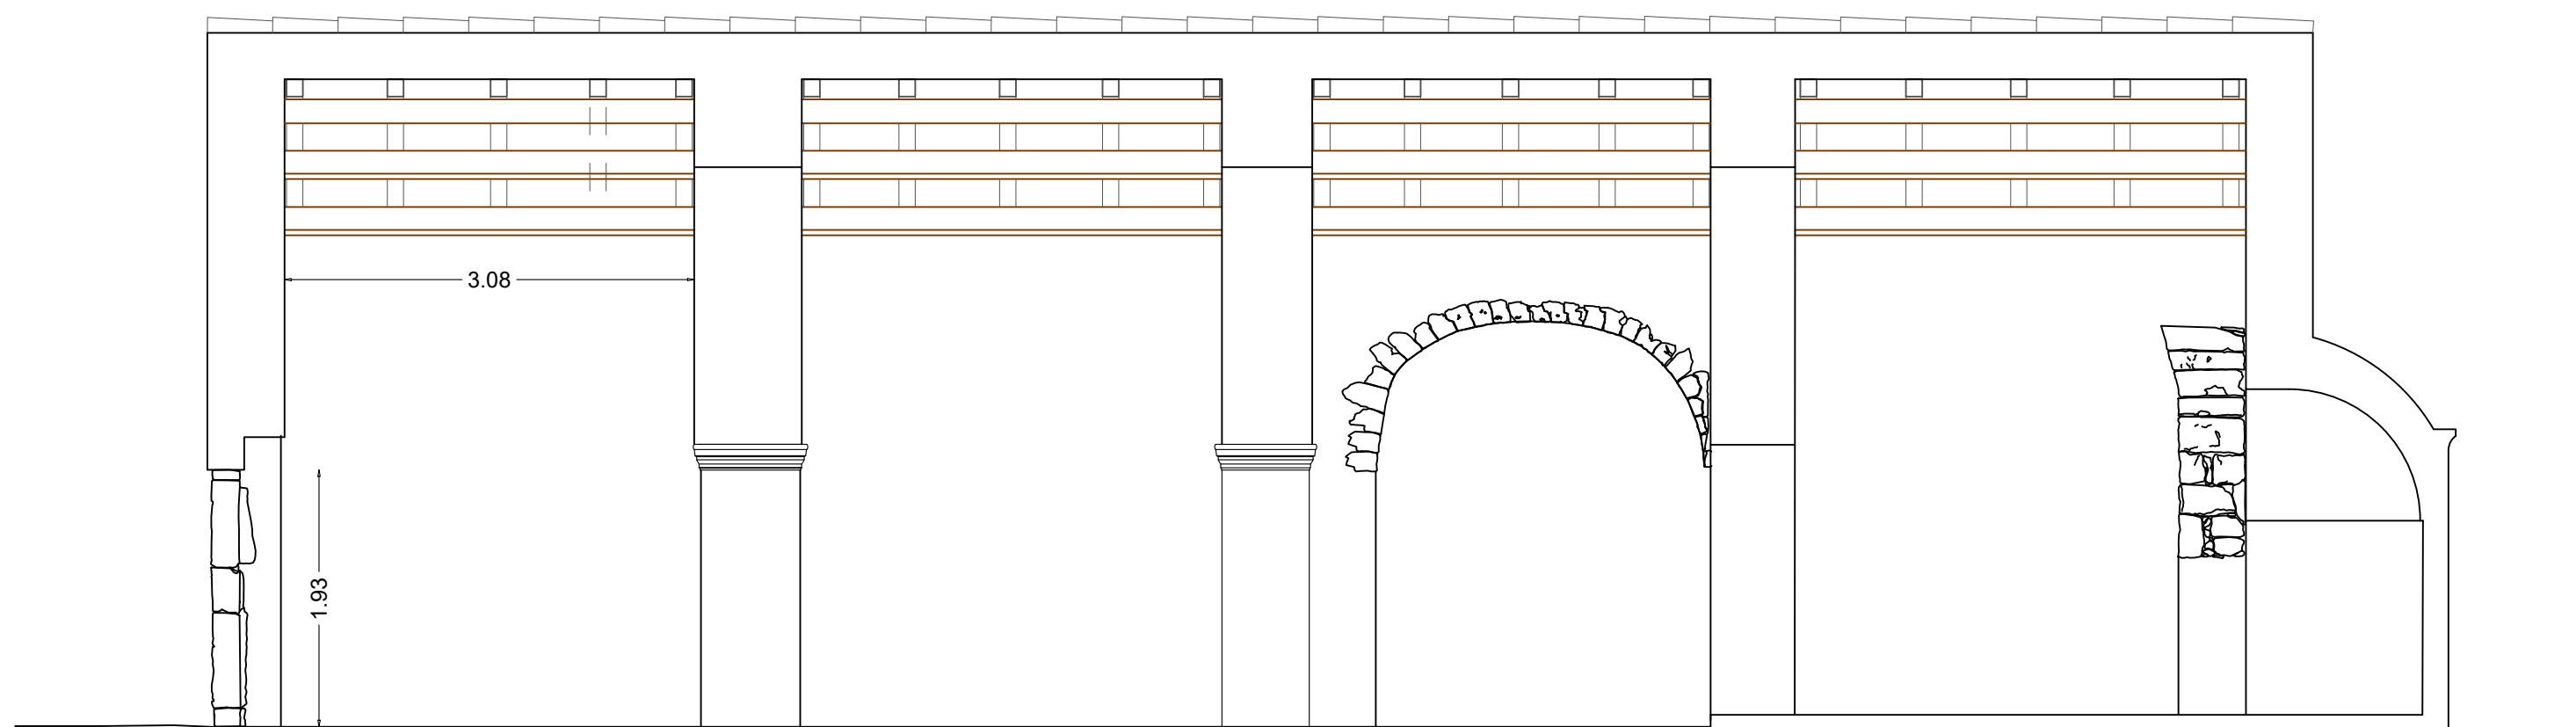


SEZIONE C-C'




AMMINISTRAZIONE COMUNALE DI SENNARIOLO

OGGETTO  
LAVORI DI RECUPERO E RESTAURO CONSERVATIVO  
DELLA CHIESA DI SAN QUIRICO

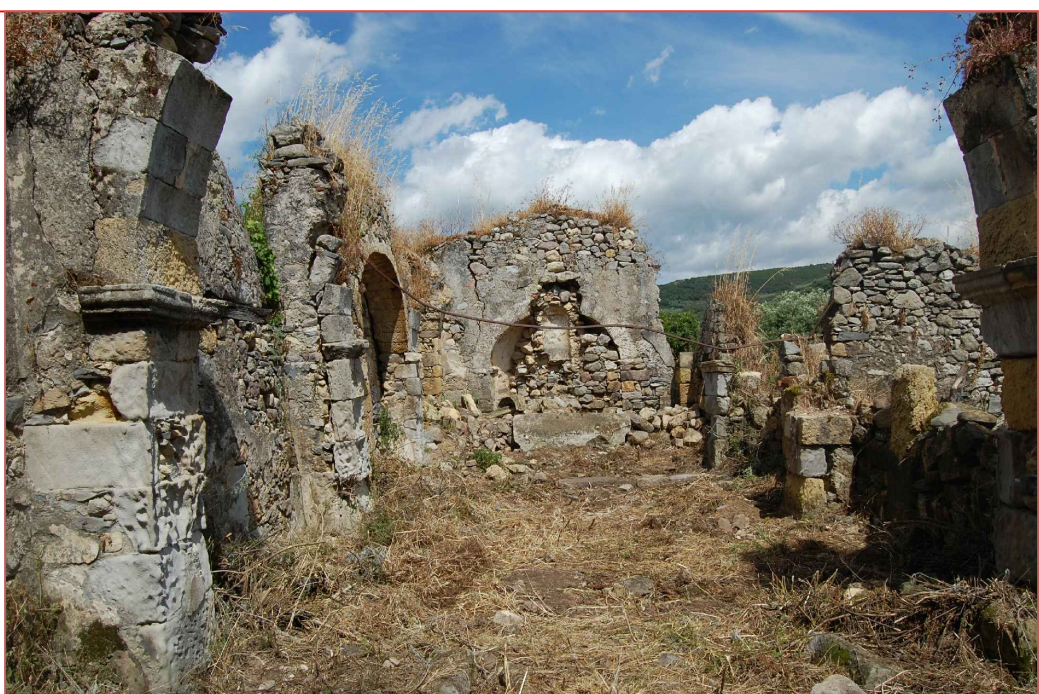


PROGETTO DEFINITIVO-ESECUTIVO

ELABORATO SEZIONI E PARTICOLARE COPERTURA STATO DI PROGETTO		TAVOLA <b>2.2</b>	
PROGETTISTI E D.L. "d'A. project associati": arch. Gabriele Manca arch. Donatella De Rinaldis via Umbria n. 229, 09170 Oristano - tel. 078370-		1:50	
IL RESPONSABILE DEL PROCEDIMI Geom. Paolo Sinis		28 dicembre 2018	
IL SINDACO Dott. Gianbattista Ledda	L'ORDINARIO DIOCESANO	IL PARROCO Don Antonio A. Soggiu	

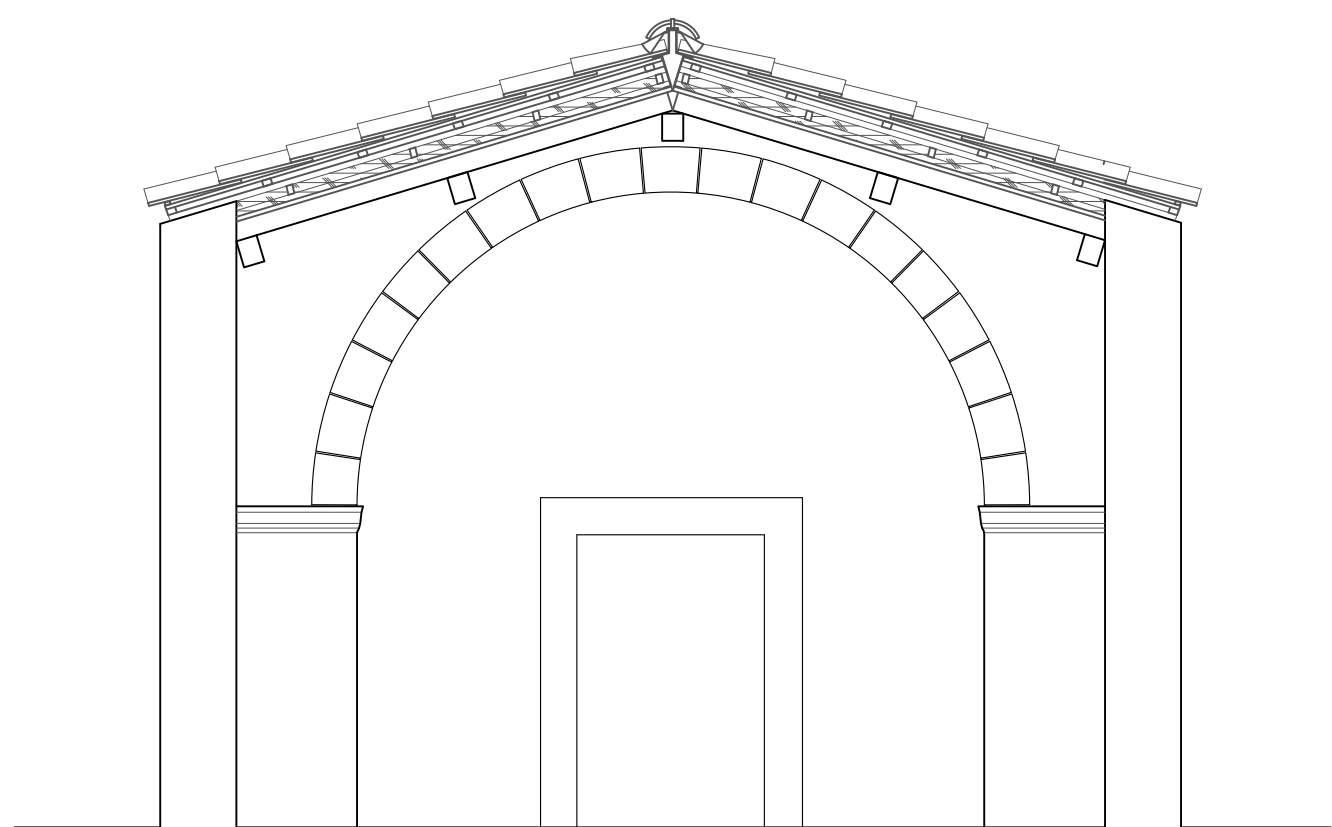

SEZIONE D-D'

PARTICOLARE COPERTURA

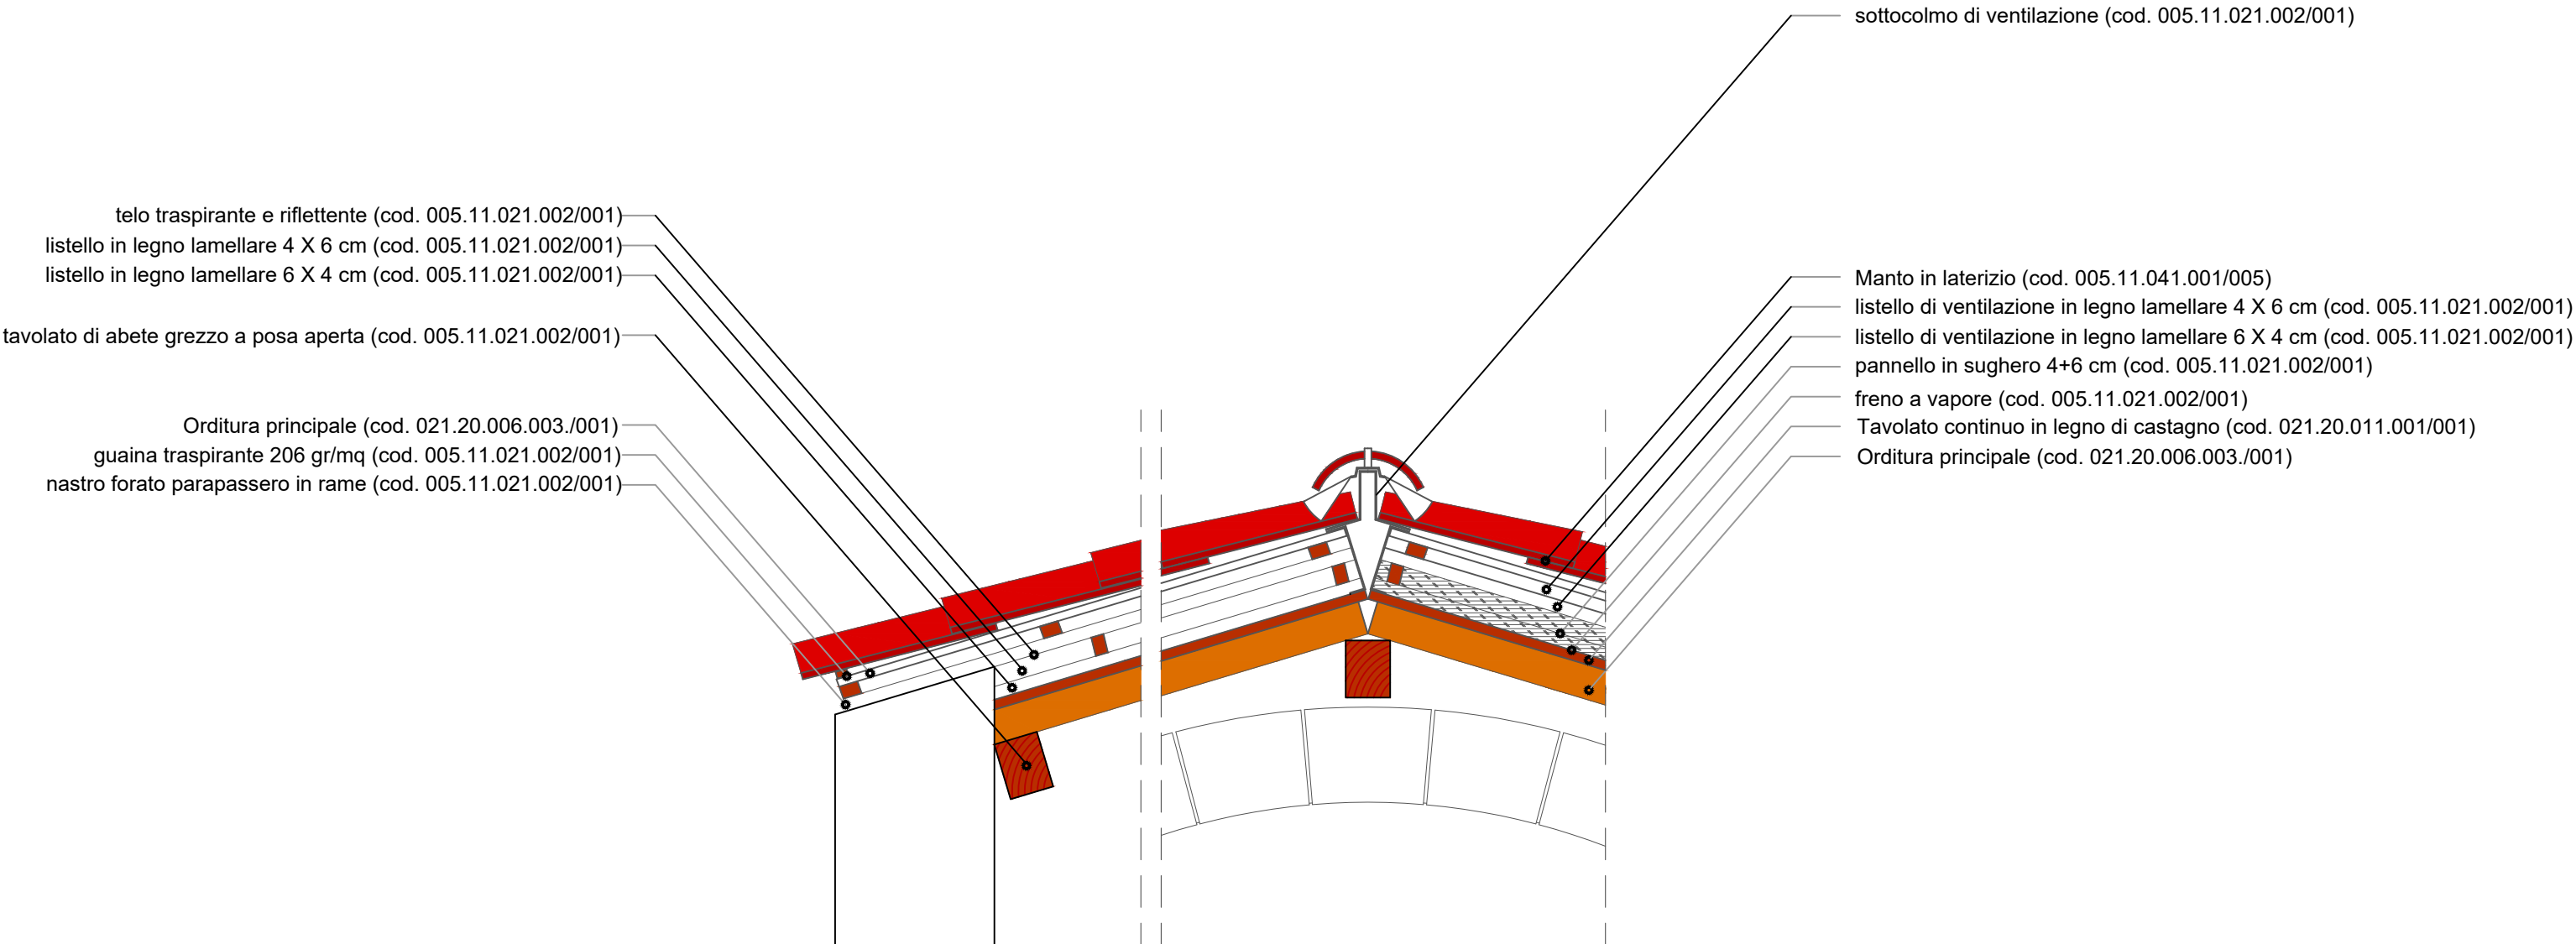

SCALA 1:20