


PAVIMENTAZIONI:

-  AREA VERDE ESISTENTE
-  BATTUTO DI CEMENTO
-  PAVIMENTAZIONE ESISTENTE TIPO "A"
-  PAVIMENTAZIONE ESISTENTE TIPO "B"
-  NUOVA PAVIMENTAZIONE TIPO "A"
-  NUOVA PAVIMENTAZIONE TIPO "B"
-  ACCIOTTOLATO ESISTENTE
-  PAVIMENTAZIONE IN COTTO ESISTENTE
-  PIANTE DI ROSMARINUS OFFICINALIS
-  PIANTE TAPPEZZANTI
-  PIANTE DEL TIPO LAVANDULA E HELICHRYSUM

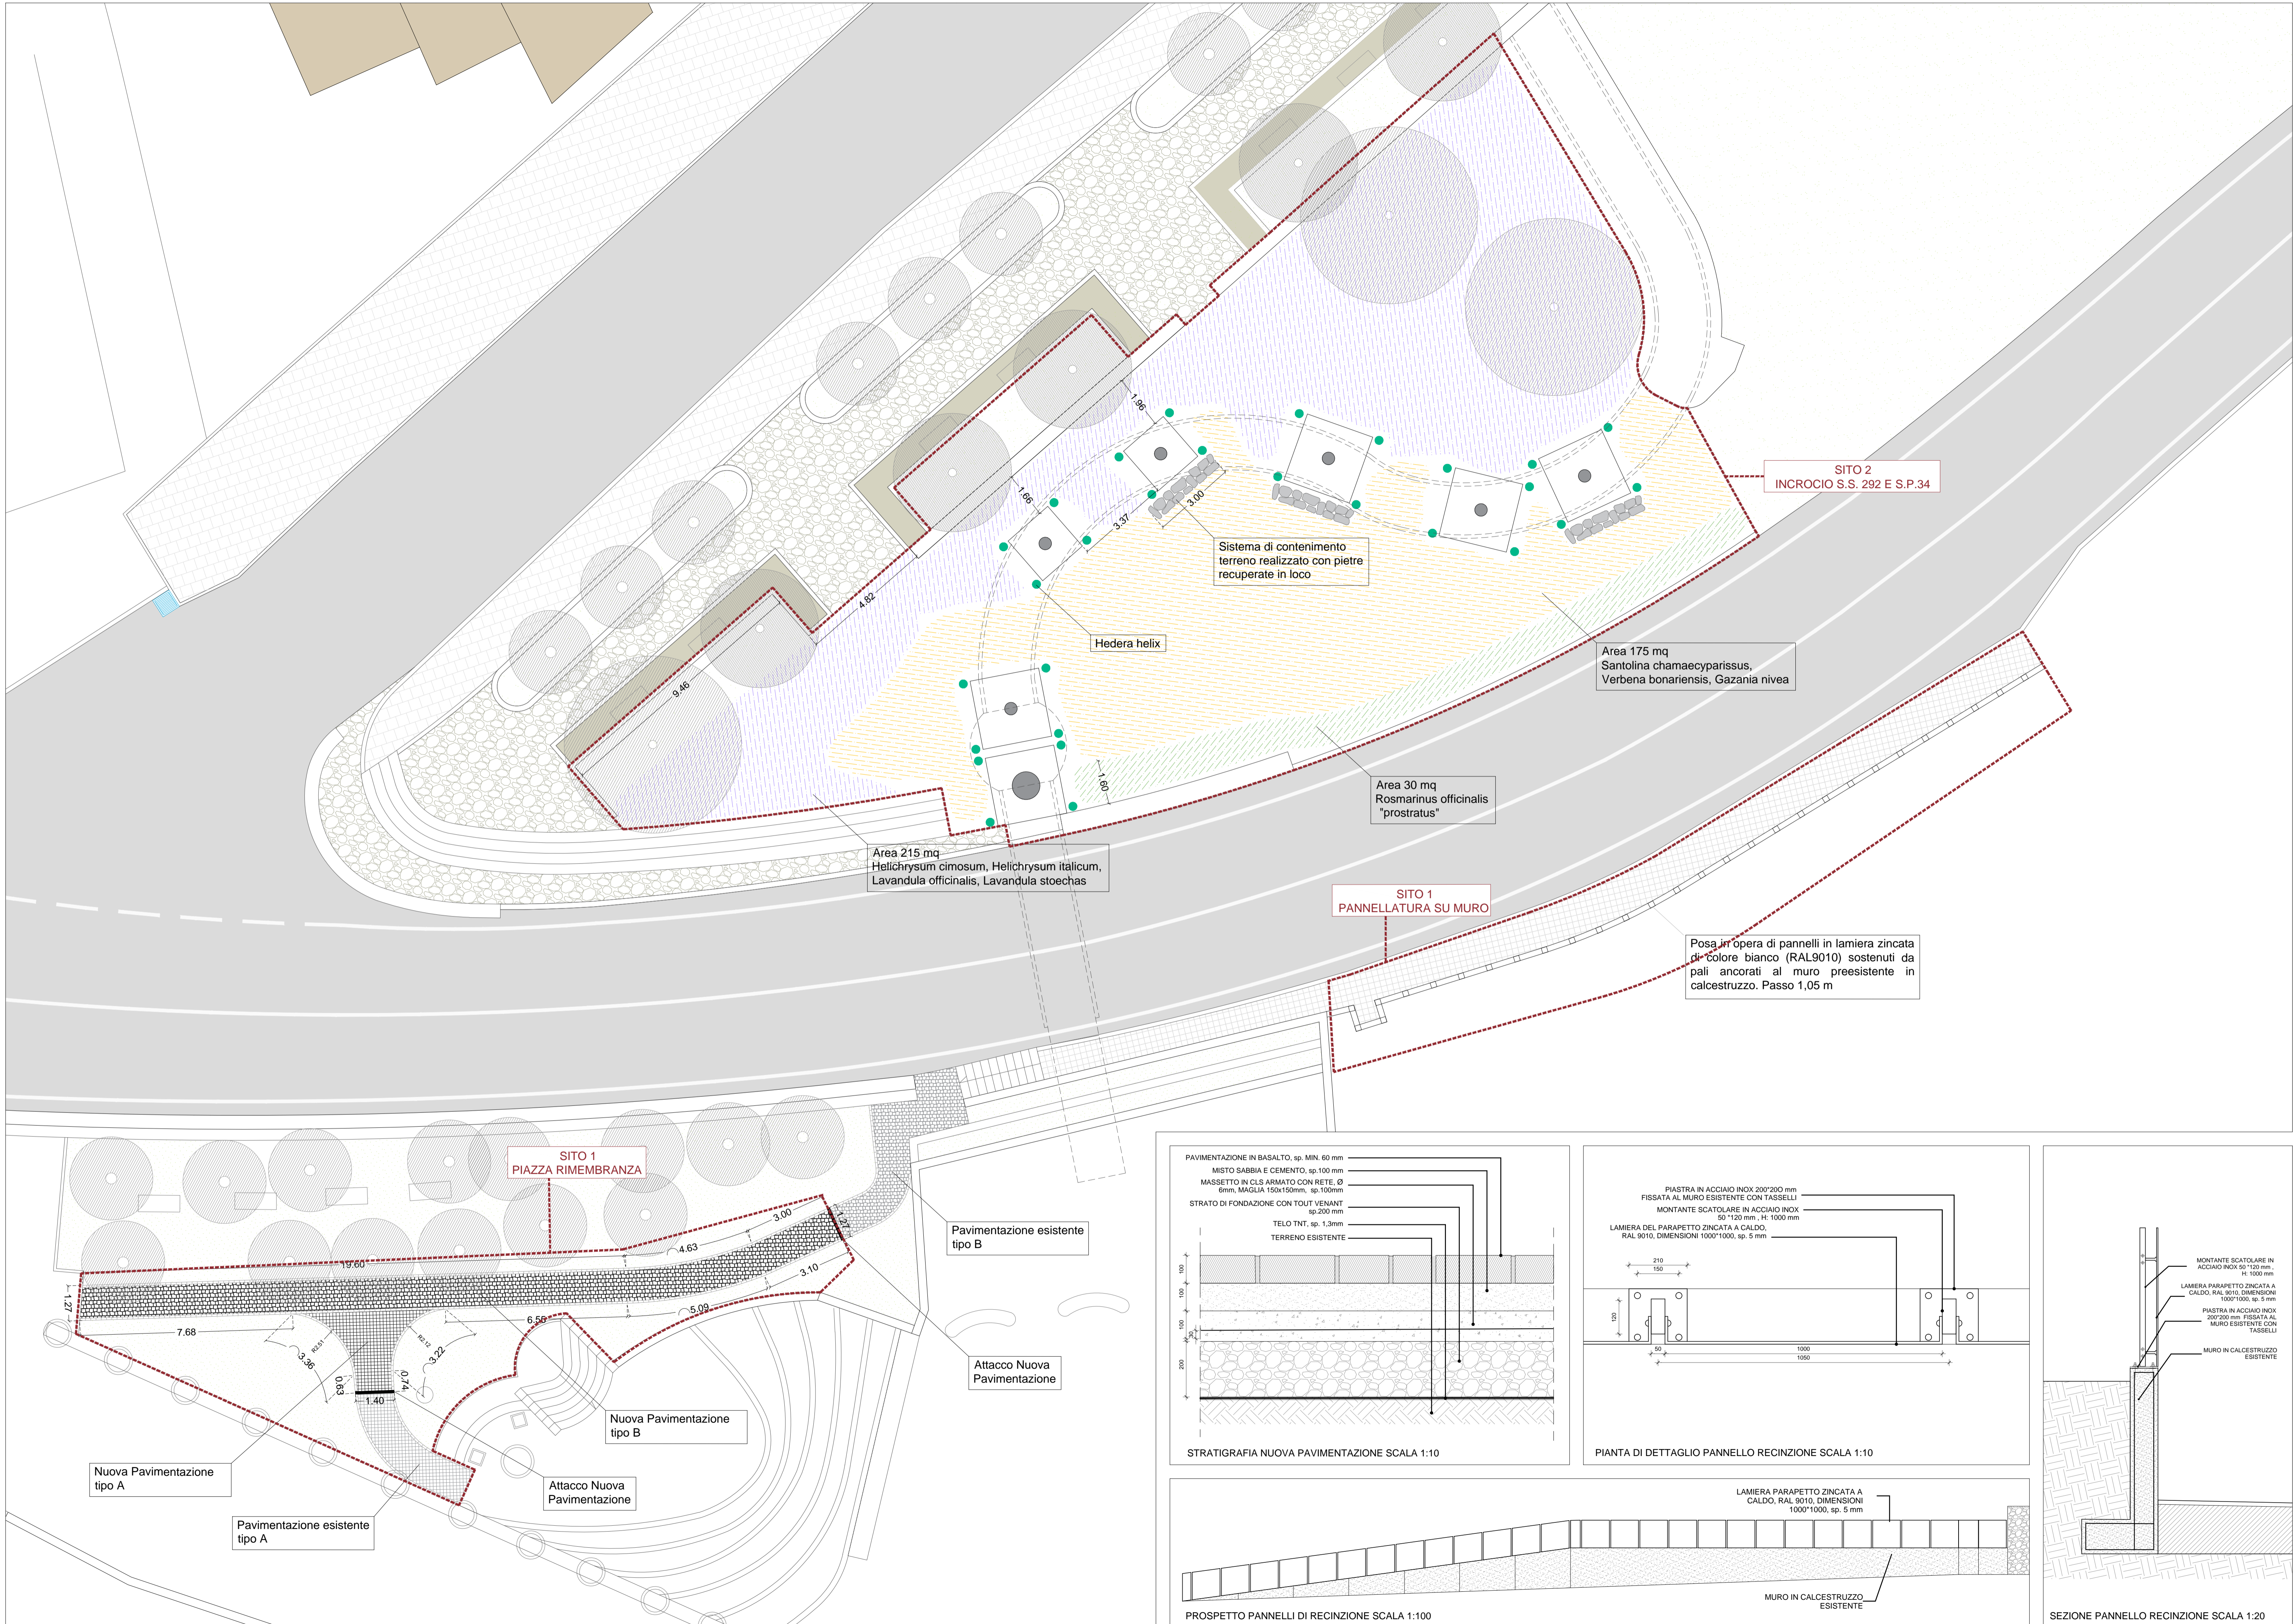

An aerial photograph of a village, likely in a rural or semi-rural area. The village is characterized by a dense cluster of buildings with orange-tiled roofs. A prominent white circle is drawn on the image, highlighting a specific area within the village, possibly a school or a community center. The surrounding landscape is a mix of green fields, brownish soil, and some scattered trees. A road or path runs through the village, and there are some larger structures or buildings on the left side of the image.

Responsabile Unico del Procedimento
Geom. Paolo Sinis

DICEMBRE 2019

REV 00	12.2019	scala:
		VARIE

PLANIMETRIA STATO DI PROGETTO - SCALA 1:100

PAVIMENTAZIONE IN BASALTO, sp. MIN. 60 mm	
MISTO SABBIA E CEMENTO, sp.100 mm	
MASSETTO IN CLS ARMATO CON RETE, Ø 6mm, MAGLIA 150x150mm, sp.100mm	
STRATO DI FONDAZIONE CON TOUT VENANT sp.200 mm	
TELO TNT, sp. 1,3mm	
TERRENO ESISTENTE	

STRATIGRAFIA NUOVA PAVIMENTAZIONE SCALA 1:10

DETTAGLI COSTRUTTIVI

PIASTRA IN ACCIAIO INOX 200*200 mm _____
 FISSATA AL MURO ESISTENTE CON TASSELLI _____
 MONTANTE SCATOLARE IN ACCIAIO INOX _____
 50*120 mm, H. 1000 mm _____
 LAMIERA DEL PARAPETTO ZINCATA A CALDO, _____
 RAL 9010, DIMENSIONI 1000*1000, sp. 5 mm _____

PIANTA DI DETTAGLIO PANNELLO RECINZIONE SCALA 1:10

LAMIERA PARAPETTO ZINCATA A
CALDO, RAL 9010, DIMENSIONI
1000*1000, sp. 5 mm

ESISTENTE

MONTANTE SCATOLARE IN
ACCIAIO INOX 50 "120 mm,
H: 1000 mm
ERA PARAPETTO ZINCATA A
LDO, RAL 9010, DIMENSIONI
1000"1000, sp. 5 mm
PIASTRA IN ACCIAIO INOX
200"200 mm FISSATA AL
MURO ESISTENTE CON
TASSELLI
MURO IN CALCESTRUZZO
ESISTENTE

SEZIONE PANNELLO RECINZIONE SCALA 1:20